

MAPA DO CELÓW PROJEKTOWYCH

Skala 1:500

województwo kujawsko-pomorskie
powiat włocławski
gmina 041810_2 - Lubanie

obręb 0008 - Kucierz

dz. 70/12



Mapa aktualna na dzień: 28.01.2014 r.

KERG 2847-2/2014

sekcja 6.185.28.05.3.4; 05.4.3

układ współrzędnych: PUMG 2000

układ wysokościowy: Kronsztadt 60

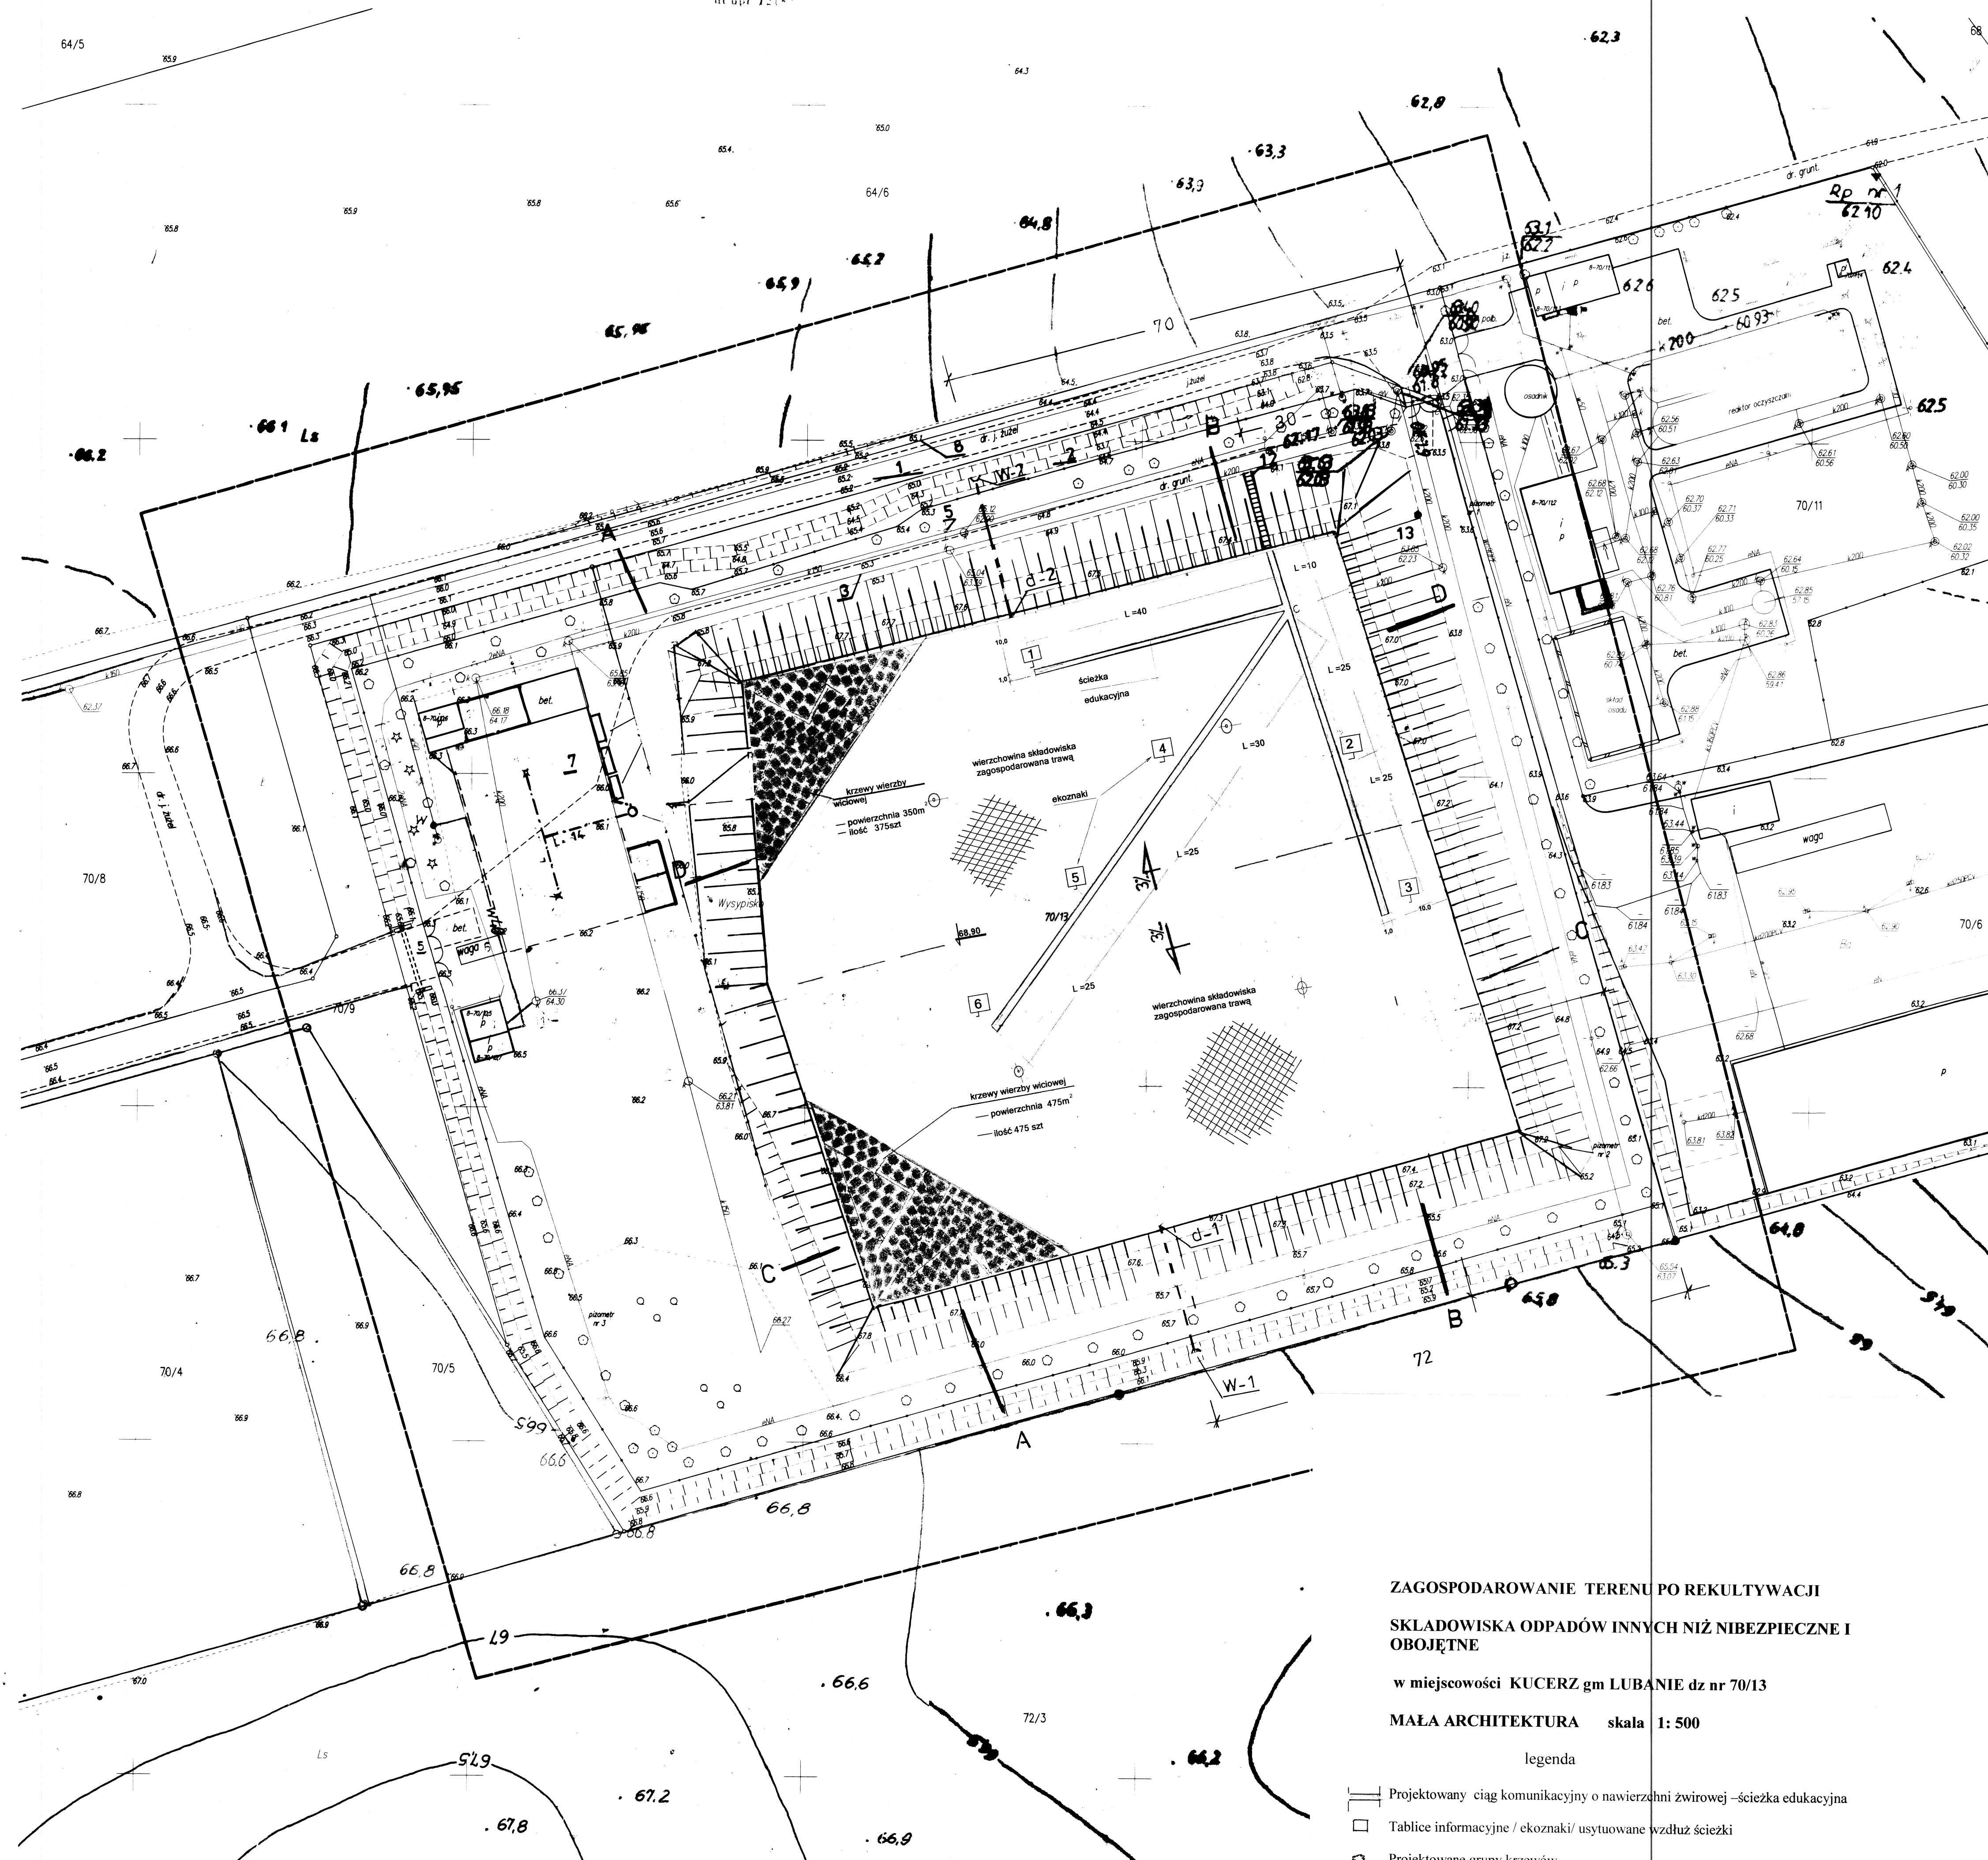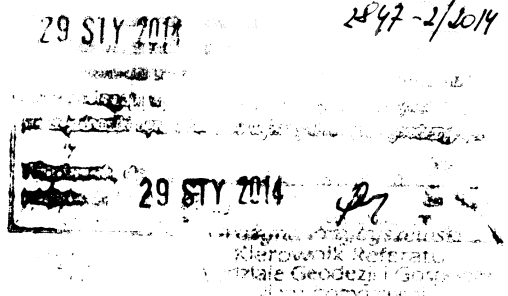

**ZAGOSPODAROWANIE TERENU PO REKULTYWACJI
SKŁADOWISKA ODPADÓW INNYCH NIŻ NIEBEZPIECZNE I
OBOJĘTNE**

w miejscowości KUCERZ gm LUBANIE dz nr 70/13

MAŁA ARCHITEKTURA skala 1: 500

legenda

- Projektowany ciąg komunikacyjny o nawierzchni zwirowej - ścieżka edukacyjna
- Tablice informacyjne / ekoznakii/ usytuowane wzdłuż ścieżki
- Projektowane grupy krzewów
- Powierzchnie trawiaste

Nazwa i adres obiektu	Łuksemburg projektowa rekultywacji składowiska odpadów innych niż niebezpieczne i obojętne w miejscowości Kucierz dz nr 70/13 gm Lubanie		
Typ i rysunek	PLAN ZAGOSPODAROWANIA TERENU PO REKULTYWACJI - MAŁA ARCHITEKTURA		
Projektant	mgr inż. Jerzy Olczak	Podpis	RYS 1
Specjalność	spec. komunikacyjno- budowlana	Skala	1: 500
numer uprawnień	spec. instalacyjno - inż. MBHP-AN-8386-534831W	Data	30.06.2014