

PROJEKT ZAGOSPODAROWANIA TERENU 1:500

KOPIA MAPY ZASADNICZEJ

Skala 1:500

Jednostka ewidencyjna : 041810_2 Lubanie
 Obręb ewidencyjny : 0009 Lubanie
 Numer działki ewid. : 103/4
 Identyfikator zgłoszenia : GGN.6642.1035.2017

Układ współrzędnych płaskich prost.: 2000 Układ wysokościowy: Kronsztadt 60
 Geodezyjny układ odniesienia PL-ETRF2000 i PL-ETRF89
 Godło mapy:

Poświadczam się zgodność niniejszej kopii z treścią materiału państwowego zasobu geodezyjnego i kartograficznego


Organ prowadzący państwowy zasób geodezyjny i kartograficzny STAROSTA WŁOCŁAWSKI

Nazwa materiału zasobu m. Zasadnica

Identyfikator ewidencyjny materiału zasobu GGN.6642.1035.2017

Data wykonania kopii 13.04.2017

Imię, nazwisko i podpis osoby reprezentującej organ Bożena Skowrońska
 Bożena Skowrońska

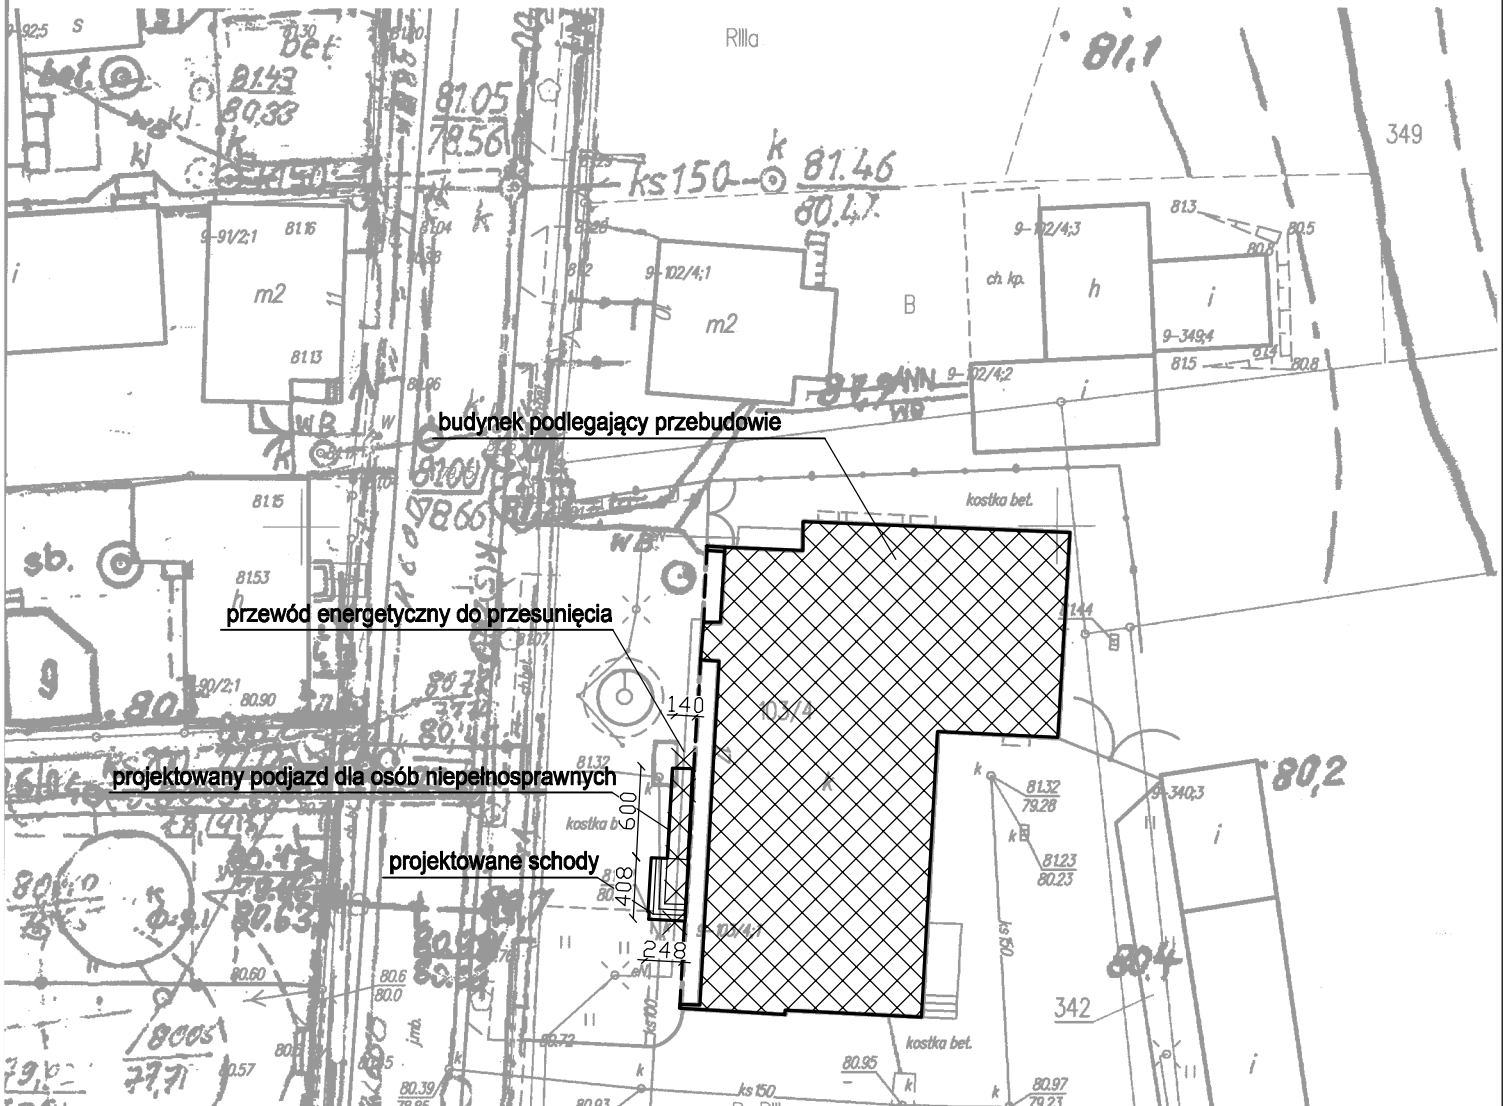

PROJEKT ZAGOSPODAROWANIA TERENU

OPRACOWAŁ mgr inż. Wanda Mospinek
 upr. UA-V-7342-5/46/91Wk, KUP/BO/1073/03
 PROJEKTOWAŁ mgr inż. arch. Maria Ingjelewicz
 upr. ABU-JX-8386-5/6/89Wk, KP-0178

PRACOWNIA PROJEKTOWANIA I NADZORU WAMAR

wamar

Chopina 17, 87-800 Włocławek
 tel. +48 607 505 668/ 504 039 974/ 663 910 885

e-mail: kontakt@pracownia-wamar.pl

www.pracownia-wamar.pl

INWESTYCJA PRZEBUDOWA GMINNEGO OŚRODKA KULTURY W LUBANIU – BUDOWA PODJAZDU DLA OSÓB NIEPEŁNOSPRAWNYCH LUBANIE 17, DZ. Nr 103/4, OBRĘB LUBANIE

BRANŻA BUDOWLANA FAZA ARCHITEKTONICZNA DATA 24-04-2017 SKALA 1:500

B.00