


PRZEKRÓJ KONSTRUKCYJNY Z KOSTKI BETONOWEJ

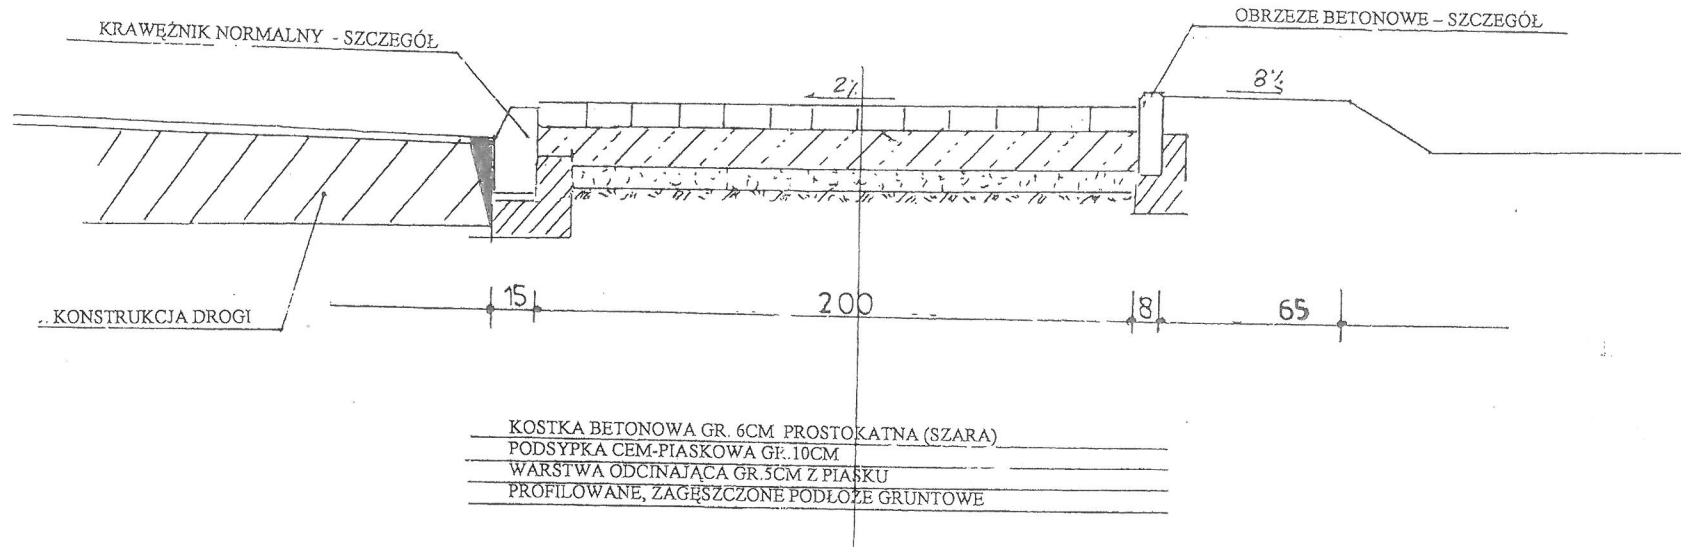

PROJEKTOWANIE, NADZORY TECHNICZNE 87-840 LUBIEŃ KIJ. SZKOLNA 11			
OBIEKT		UTWARDZENIE CIĄGU PIESZEGO WZDŁUŻ DROGI 190154c W LUBANIU	
LOKALIZACJA		DROGA GMINNA NR 190 146c LUBANIE-GABINEK OD KM 0+000 DO KM 0+092 NR 190 154c LUBANIE GS PRZY TORACH OD KM 0+302 DO KM 0+746	
PROJEKTANT		INŻ. JAN SZELAŃGOWSKI	PODPIS
BRANŻA		UPR. PROJ-BUD WBPP-AN 8386-5/5/16/80Wk	
DATA		DROGOWA	
10.09		PRZEKRÓJ KONSTRUKCYJNY CHODNIKA	
2018			3