


PRZEKRÓJ KONSTRUKCYJNY ZJAZDU Z KOSTKI BETONOWEJ

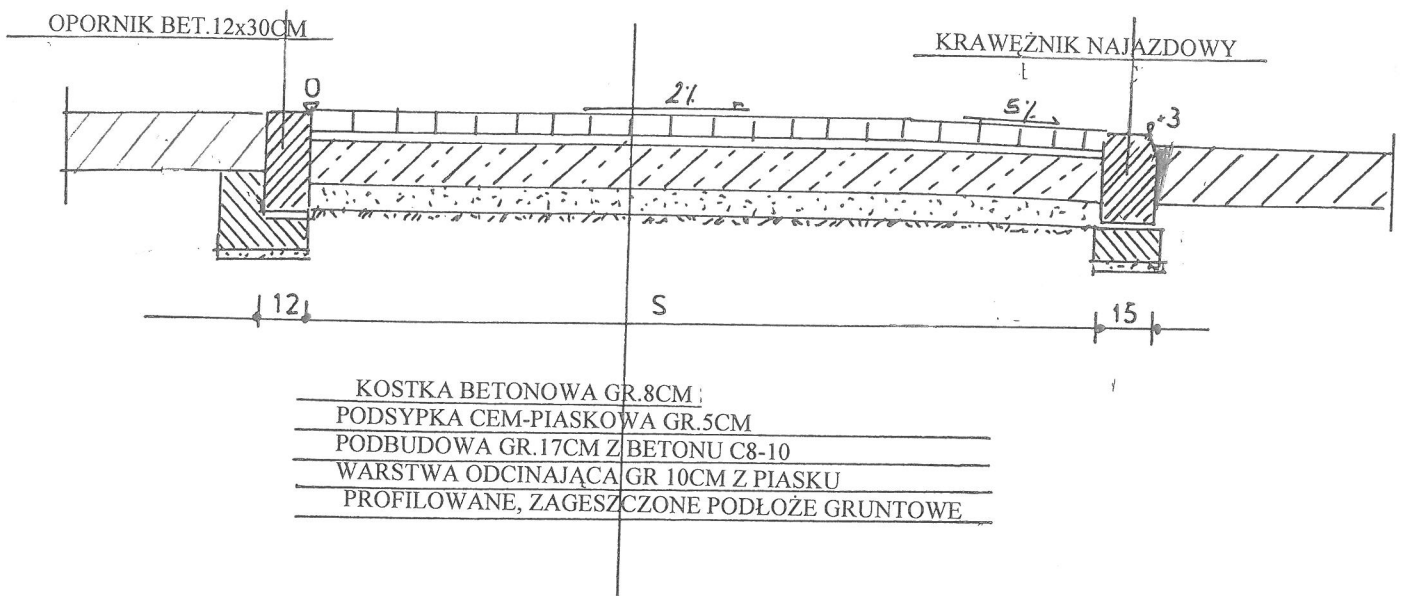

PROJEKTOWANIE, NADZORY TECHNICZNE 87-840 LUBIEN KIJ. SZKOLNA 11			
OBIEKT	UTWARDZENIE CIAGU PIESZEGO WZDŁUŻ DROGI 190154c W LUBANIU		
LOKALIZACJA	DROGA GMINNA NR 190 146c LUBANIE-GABINEK OD KM 0+000 DO KM 0+092 NR 190 154c LUBANIE GS PRZY TORACH OD KM 0+302 DO KM 0+746		
PROJEKTANT	INŻ. JAN SZELAŃGOWSKI	UPR. PROJ-BUD. WBPP-AN 8386-5/5/16/80Wk	PODPIS
BRANŻA	DROGOWA		
DATA 10.09 2018	PRZEKRÓJ KONSTRUKCYJNY ZJAZDU		4