


WIDOK Z GÓRY – ZJAZD PRZEZ CHODNIK

SKALA 1:50

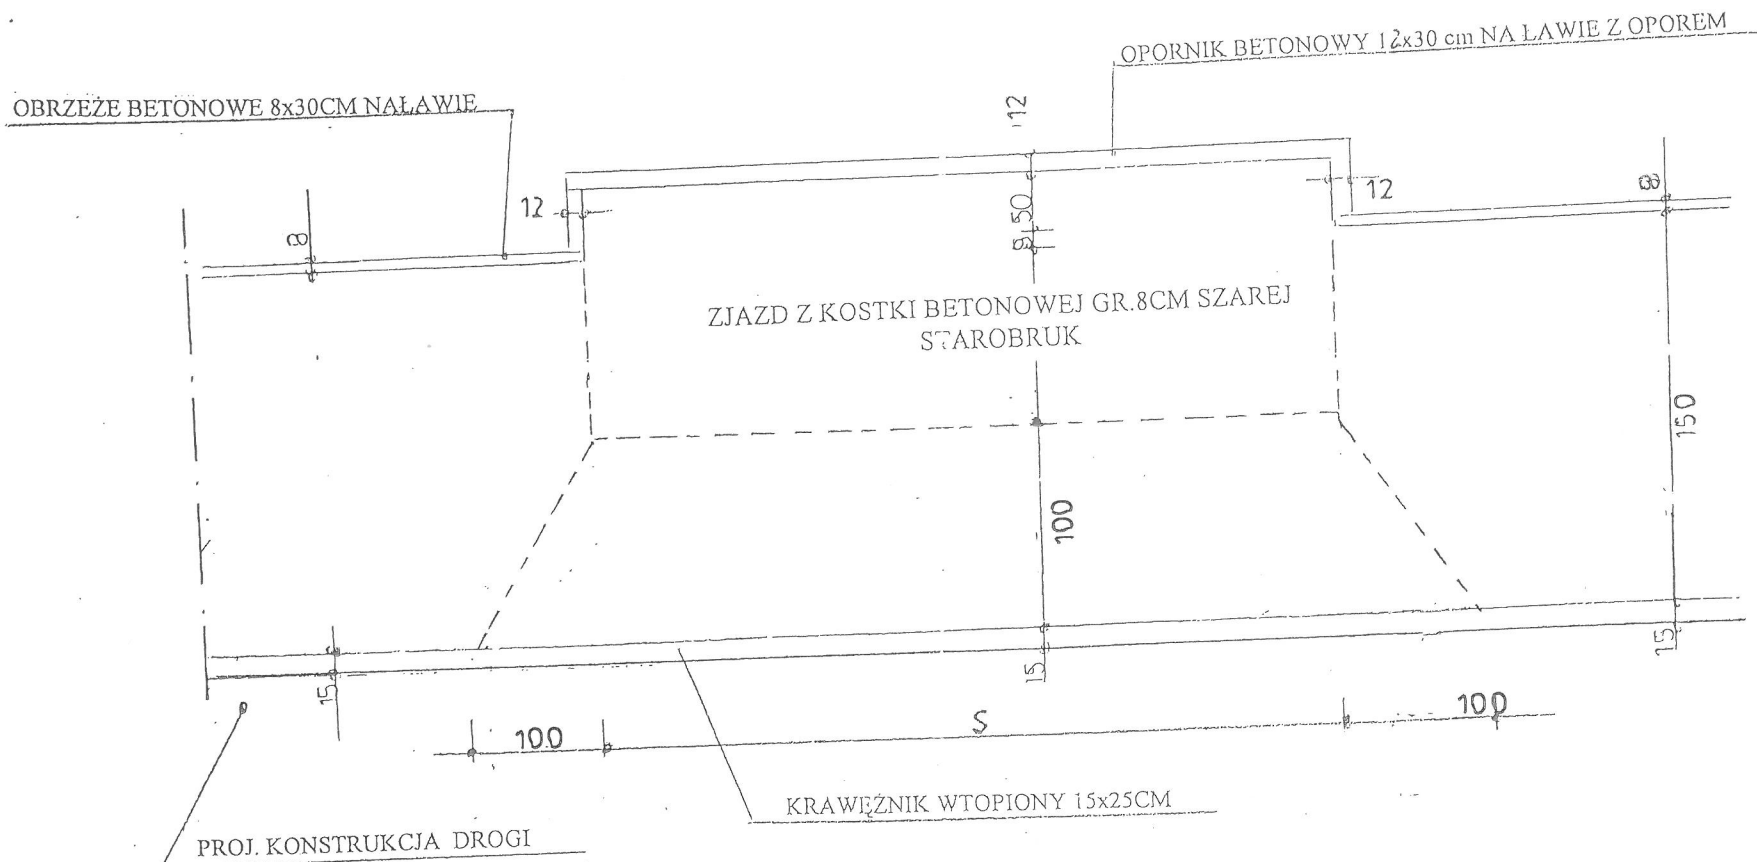

PROJEKTOWANIE, NADZORY TECHNICZNE 87-840 LUBIEŃ KUJ. SZKOLNA 11		
OBIEKT	PRZEBUDOWA DROG GMINNYCH NR191407c MODLIBÓRZ-BILNO-SZEWO, 191472c MODLIBOREK-BILNO ORAZ 191473c BILNO-GAGOWY	
LOKALIZACJA	DROGA GMINNA NR 191407c MODLIBÓRZ-BILNO-SZEWO OD KM 0+000 DO KM 3+700 DROGA GMINNA NR 191472c MODLIBOREK-BILNO OD KM 0+000 DO KM 1+696 DROGA GMINNA NR 191473c BILNO-GAGOWY OD KM 0+000 DO KM 2+829	
PROJEKTANT	INZ. JAN SZELAŃGOWSKI UPR. PROJ-BUD. WBPP-AN 8386-5/5/16/80Wk	PODPIS
BRANŻA	DROGOWA	
DATA 31.08	WIDOK ZJAZDU PRZEZ CHODNIK	