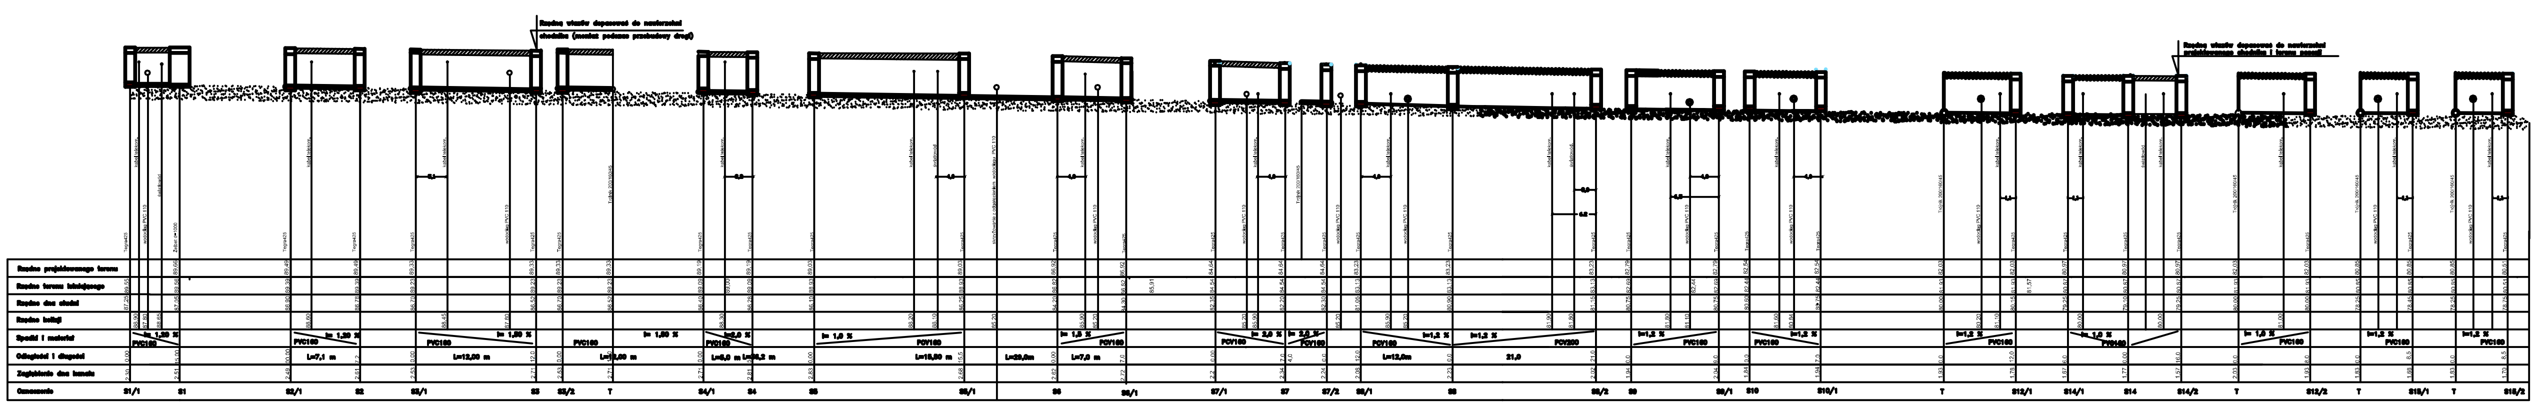

UWAGA:

Przykanaliki pod drogą powiatową dn200
w rurze ochronnej stalowej dn250
Wejście na posesje prywatne uzgodnić
z użytkownikiem z wyprzedzeniem

Wykonawca projektu		Tytuł projektu	
Przedsiębiorstwo Projektowo-Usługowe „Sanitakor - Wiechanik" 07-... Wiechanik ul. ... 17		Przebudowa sieci wodociągowej i budowa kanalizacji sanitarnej w Prabostwie Górnym gm. Lubanie	
Zespół projektowy	Podpisy	Nazwa rysunku	Nr rys.
Projektant mgr inż. ... ... upr. ...		Profil podłużny - przykanaliki	3
Sprawdzający mgr inż. ... upr. ...			
Inwestor		Adres inwestycji, działki:	
Gmina Lubanie 87-732 Lubanie 28A		Prabostwo Górne gm. Lubanie ...	
Skala rysunku ...		Data	...