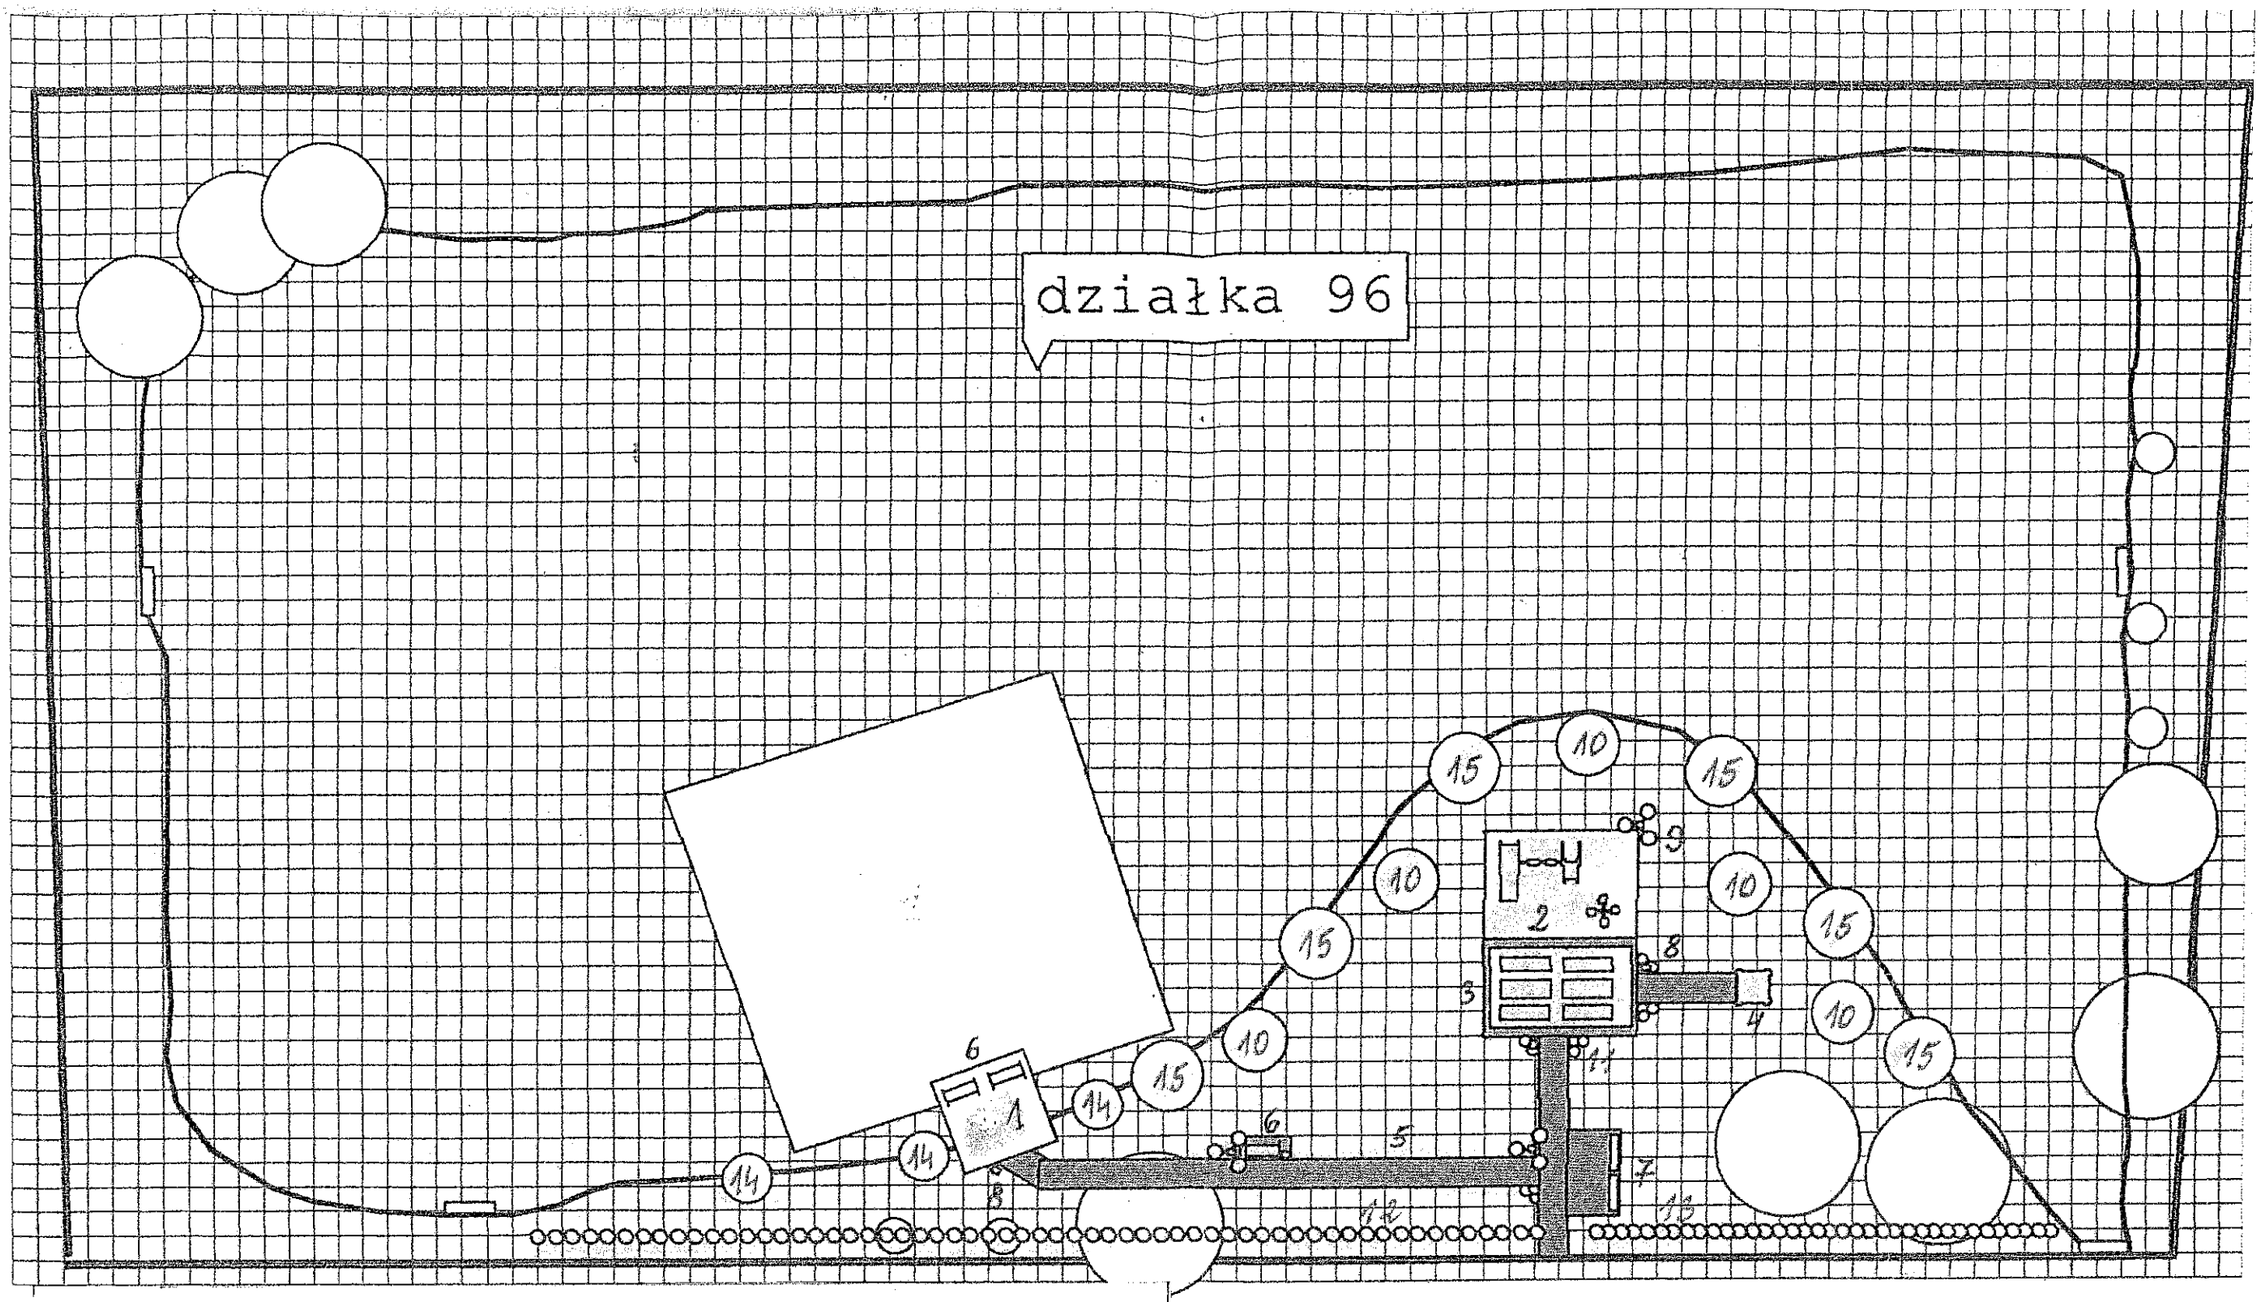

Koncepcja zagospodarowania terenu na cele rekreacyjno – wypoczynkowe w miejscowości Sarnówka Gmina Lubanie

WŁAŚCICIEL

inż. Tomasz Gostyński

P.P.U.H. „EKO-OGRÓD"
inż. Tomasz Gostyński
87-720 CIECHOCINEK, ul. Zdrojowa 33
tel./fax (0-54) 283-34-83
mobile 0509 536 181
NIP 891-119-27-41 REGON 340013344

mgr inż. Kazimierz Rogowski

upr. bud. do projektowania i kierowania rob. bud. bez ograniczeń w specjalności konstrukcyjno-budowlanej w ograniczonym zakresie w specjalności architektoniczno-drogowej i mostowej.
Nr ewid. KUP/0024/POOK/08

Rozmieszczenie budowli na planie głównym:

1. **Pomost rekreacyjny**
2. Plac zabaw dla dzieci
3. Wiata parkowa z stołami piknikowymi i ławami
4. Miejsce na grilla i ognisko
5. Klomby ozdobne
6. Ławki
7. Stojaki na rowery
8. Kosze na śmieci

Nasadzenia drzew i krzewów:

9. Klon Globusom 5 szt.
10. Tawuła japońska 15 szt.
11. Tawuła bumalda 59 szt.
12. Irga Hammera 36 szt.
13. Dereń Biały 2 szt.
14. Jaśminowiec wonny 6 szt.