


ORIENTACJA

PRZEBUDOWA CHODNIKA W MIEJSCOWOŚCI JANOWICE GMINA LUBANIE

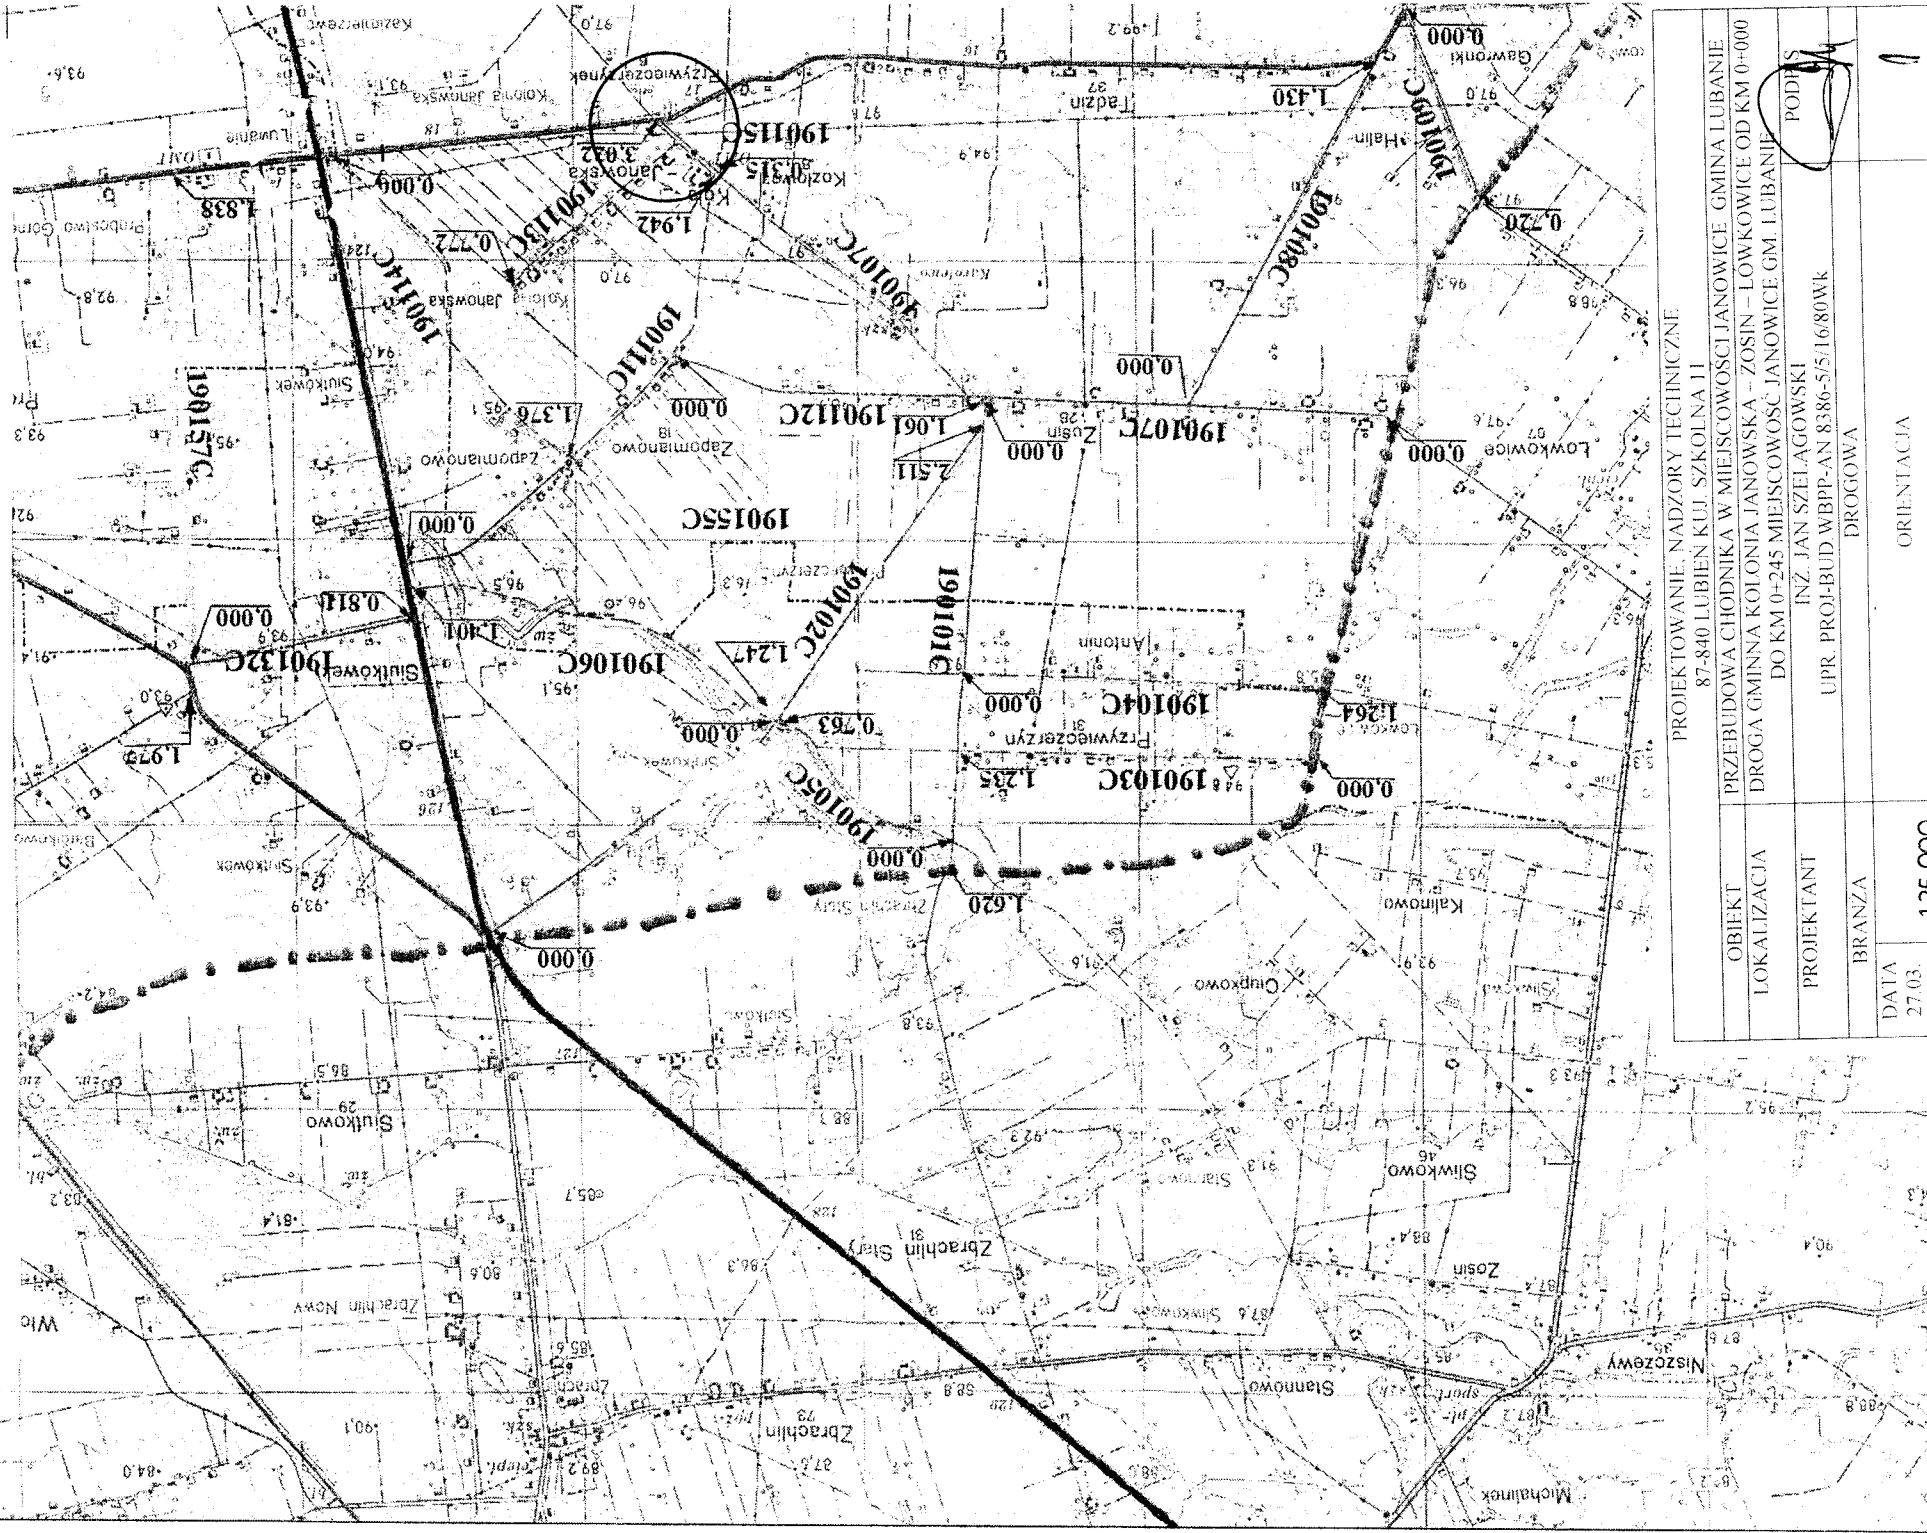

PROJEKTOWANIE, NADZORY TECHNICZNE

87-840 LUBIEN KUL SZKOLNA 11

OBIEKT PRZEBUDOWA CHODNIKA W MIEJSCOWOŚCI JANOWICE GMINA LUBANIE
LOKALIZACJA DRÓGA GMINNA KOŁONIA JANOWSKA - ZOSIN - ŁOWKOWICE OD KM 0+000 DO KM 0+245 MIEJSCOWOŚĆ JANOWICE GM. LUBANIE

PROJEKTANT

INŻ. JAN SZEŁAGOWSKI

BRANŻA

UPR. PROJ-BUD W/BPP-AN 8386-5/5.16/80WK

DATA

27.03.2013

1:25 000

ORIENTACJA

0

PODZIAŁ

DRÓGOWA