


PLAN ZAGOSPODAROWANIA

SKALA 1:5000

BRĘB: Janowiec
 GMINA: Lubanie

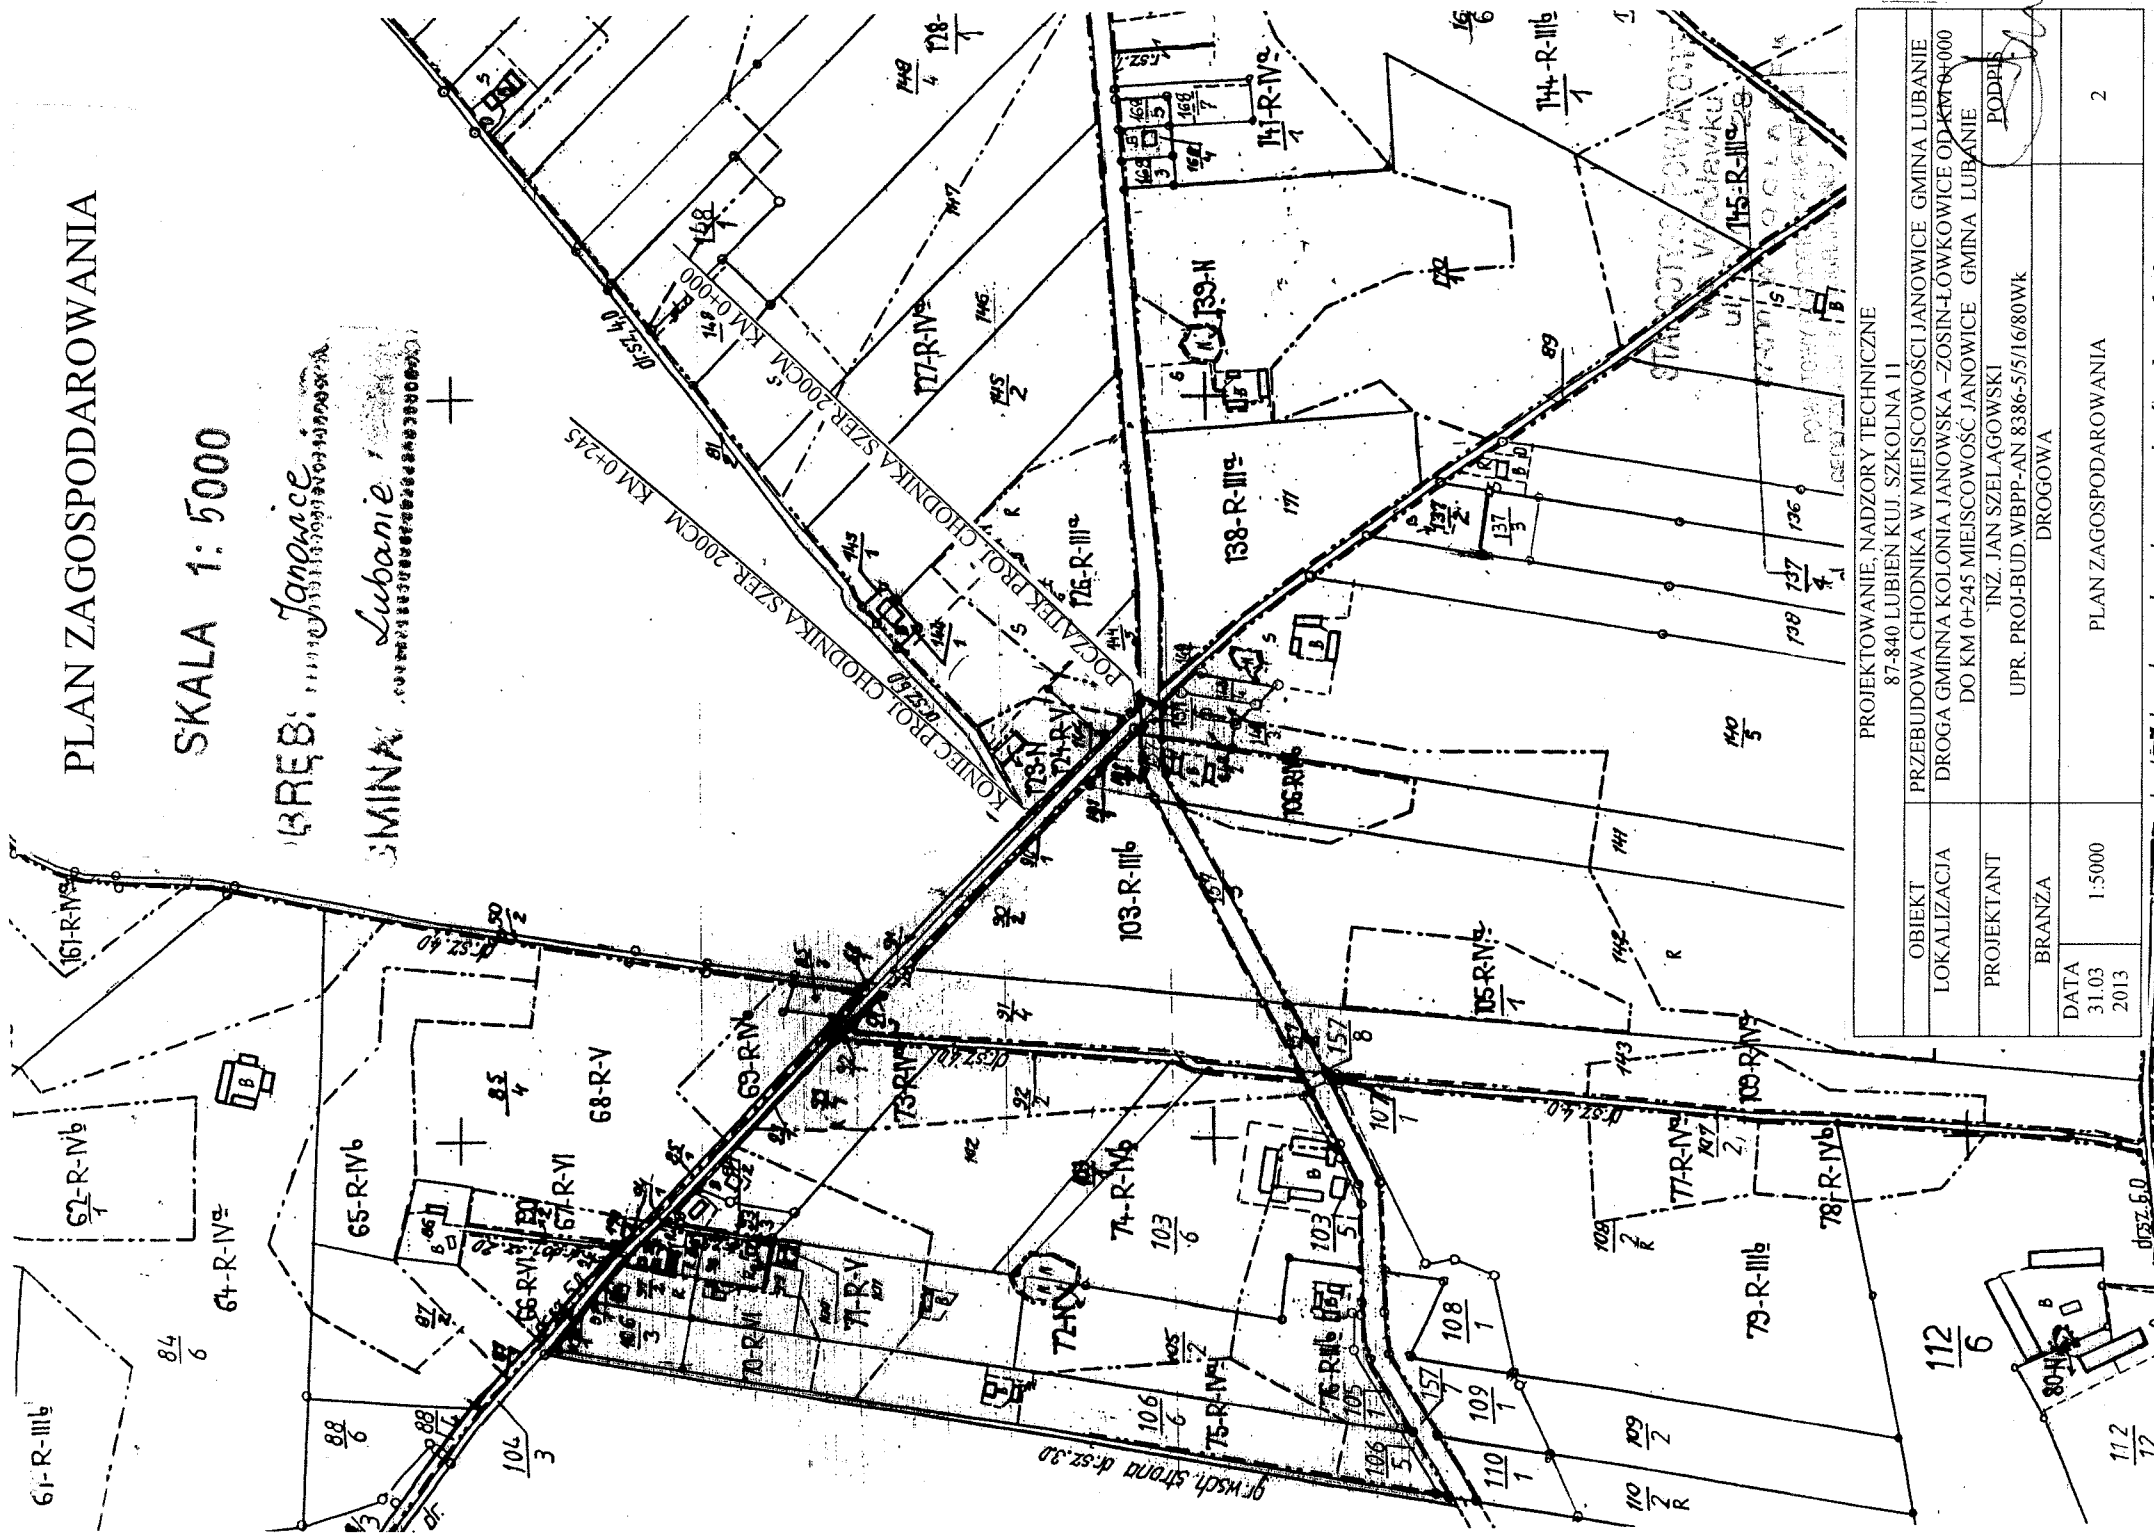

PROJEKTOWANIE, NADZORY TECHNICZNE

87-840 LUBIEN KUL. SZKOLNA 11

OBIEKT: PRZEBUDOWA CHODNIKA W MIEJSCOWOŚCI JANOWICE GMINA LUBANIE
 LOKALIZACJA: DROGA GMINNA KOLONIA JANOWSKA - ZOSIN-ŁOKOWICE OD KM 0+000 DO KM 0+245 MIEJSCOWOŚĆ JANOWICE GMINA LUBANIE

PROJEKTANT: INŻ. JAN SZELAŃGOWSKI

BRANŻA: UPR. PROJ-BUD. WBPP-AN 8386-5/5/16/80WK

DATA: 31.03.2013

PLAN ZAGOSPODAROWANIA