


# PRZEKRÓJ KONSTRUKCYJNY CHODNIKA

PRZEBUDOWA CHODNIKA W MIEJSCOWOŚCI JANOWICE GMINA LUBANIE

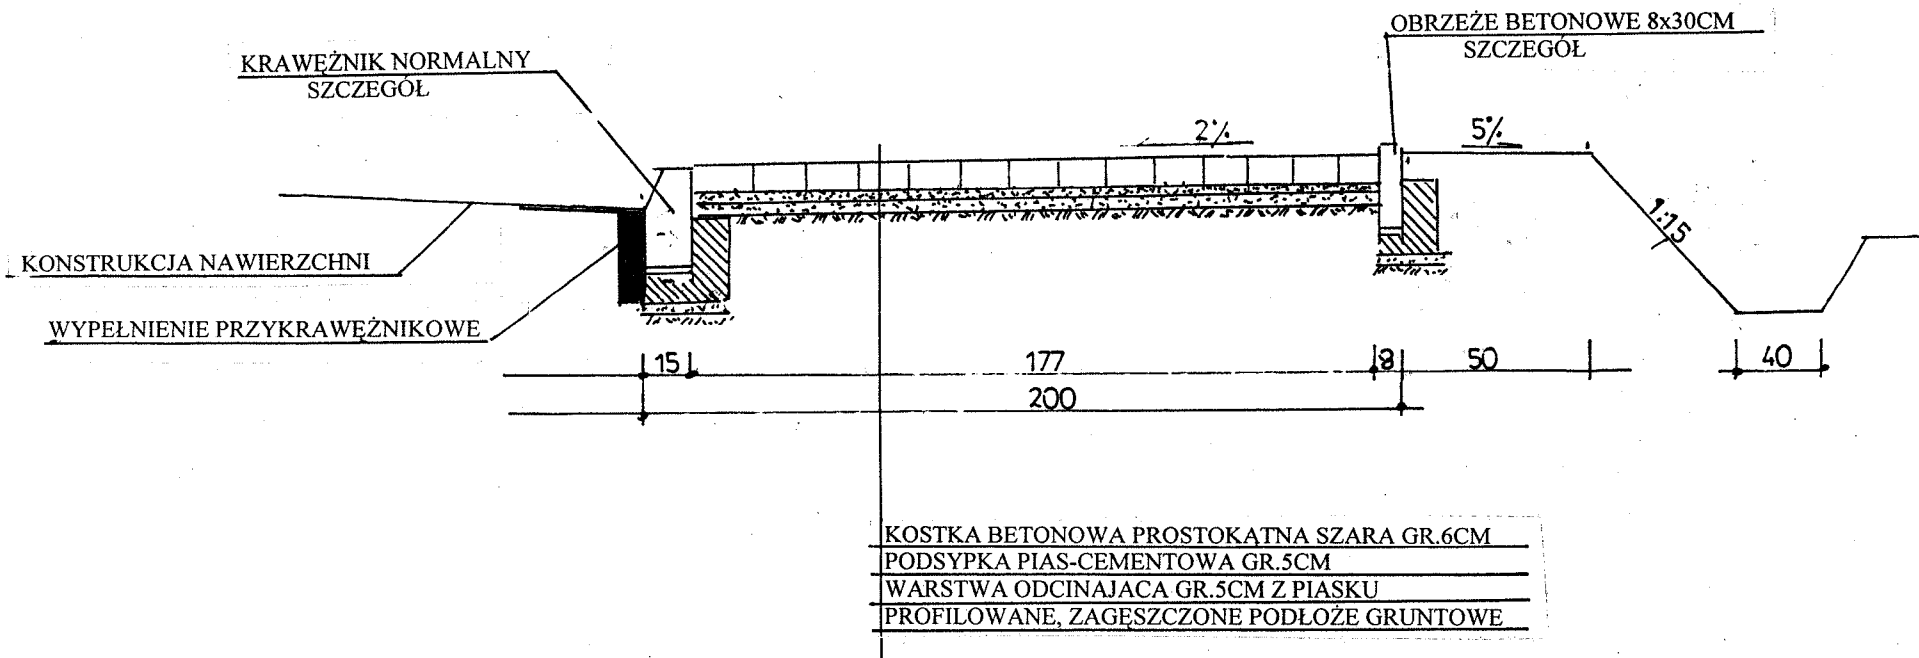

PROJEKTOWANIE, NADZORY TECHNICZNE 87-840 LUBIEŃ KUJ. SZKOLNA 11			
OBIEKT	PRZEBUDOWA CHODNIKA W MIEJSCOWOŚCI JANOWICE GMINA LUBANIE		
LOKALIZACJA	DROGA GMINNA KOLONIA JANOWSKA - ZOSIN - ŁÓWKOWICE OD KM 0+000 DO KM 0+245 MIEJSCOWOŚĆ JANOWICE GM. LUBANIE		
PROJEKTANT	INŻ. JAN SZELAŃGOWSKI		PODPIS
BRANŻA	UPR. PROJ-BUD.WBPP-AN 8386-5/5/16/80Wk		
DATA	DROGOWA		4
27.03. 2013	PRZEKRÓJ KONSTRUKCYJNY CHODNIKA		