


ORIENTACJA

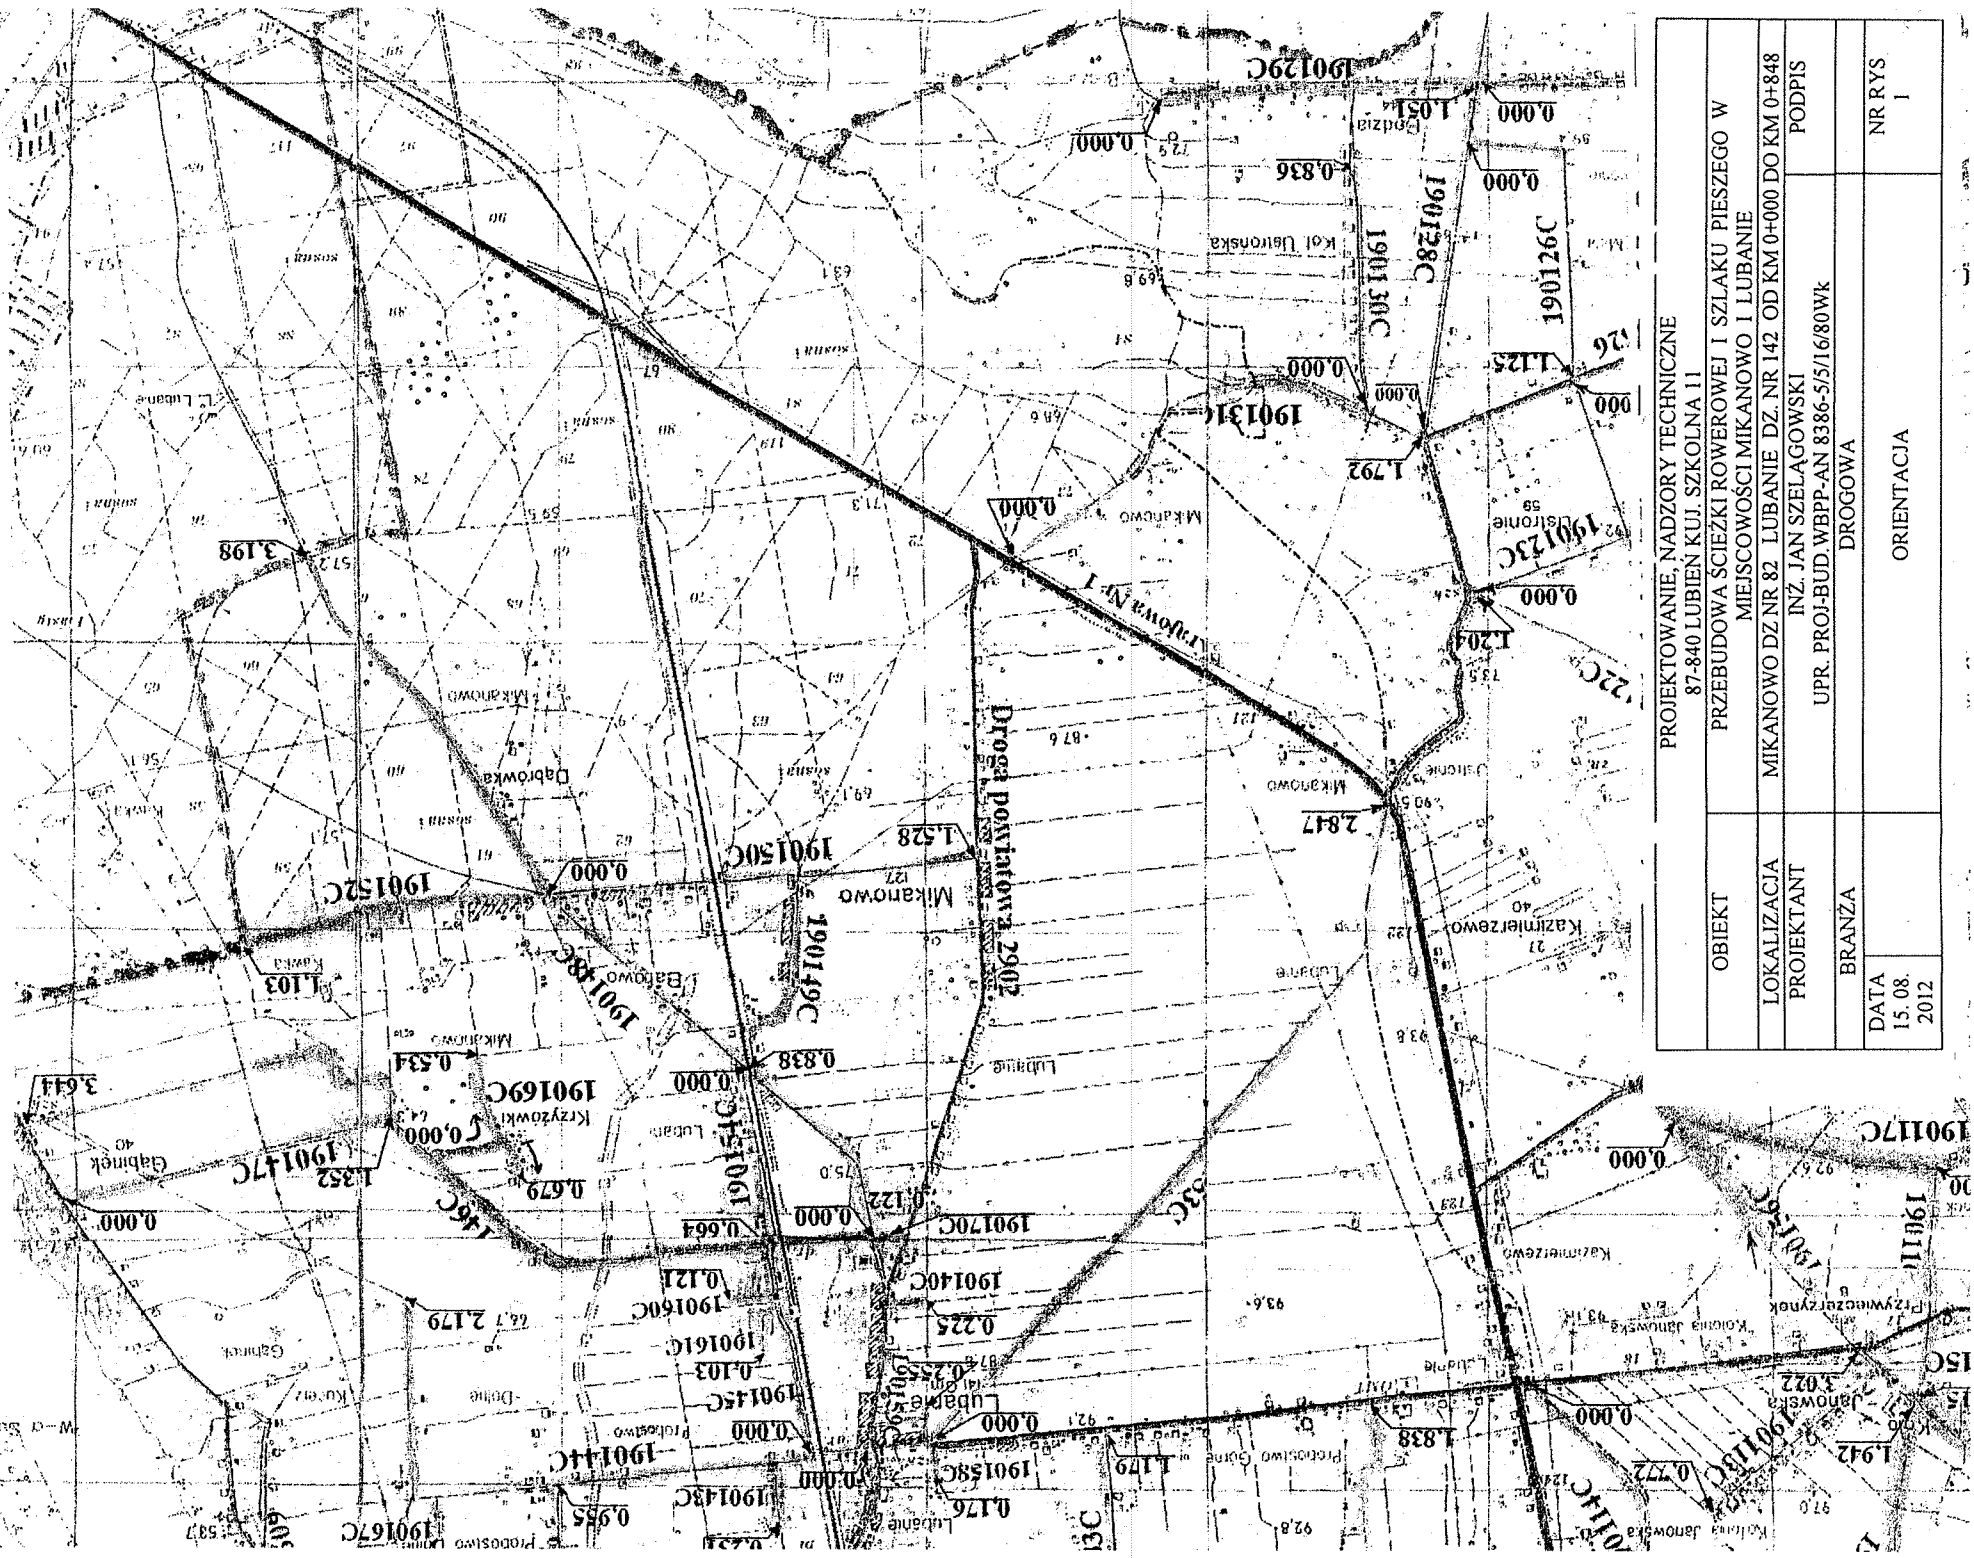

| | |
|--------------------------------------------------------------------|-------------------------------------------------------------------------------------|
| PROJEKTOWANIE, NADZORY TECHNICZNE 87-840 LUBIEN KUJ. SZKOLNA 11 | |
| OBIEKT | PRZEBUDOWA SCIEZKI ROWEROWEJ I SZLAKU PIESZEGO W MIEJSCOWOSCI MIKANOWO I LUBANIE |
| LOKALIZACJA | MIKANOWO DZ NR 82 LUBANIE DZ. NR 142 OD KM 0+000 DO KM 0+848 |
| PROJEKTANT | INZ. JAN SZELAŃGOWSKI UPR. PROJ-BUD.WBPP-AN 8386-5/51/6/80WK |
| BRANZA | DRUGOWA |
| DATA 15.08. 2012 | ORIENTACJA NR RYS 1 |