


# PRZEKRÓJ KONSTRUKCYJNY ŚCIEŻKI I SZLAKU PIESZEGO 1:25

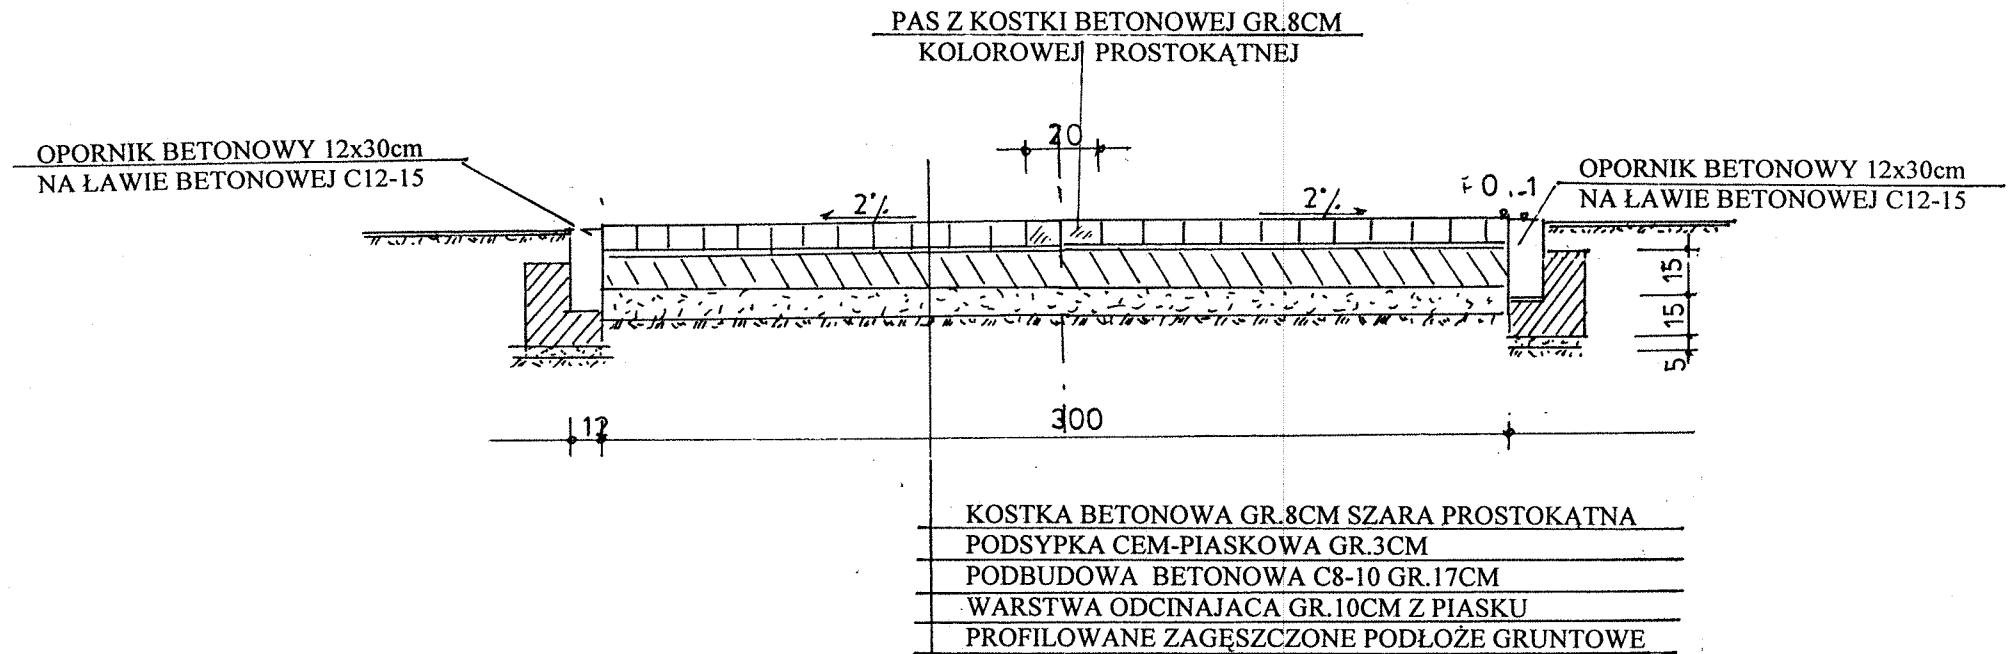

PROJEKTOWANIE, NADZORY TECHNICZNE 87-840 LUBIEŃ KUJ. SZKOLNA 11			
OBIEKT	PRZEBUDOWA ŚCIEŻKI ROWEROWEJ I SZLAKU PIESZEGO W MIEJSCOWOŚCI MIKANOWO I LUBANIE		
LOKALIZACJA	MIKANOWO DZ NR 82 LUBANIE DZ. NR 142 OD KM 0+000 DO KM 0+848		
PROJEKTANT	INŻ. JAN SZELAŃGOWSKI	PODPIS	
BRANŻA	UPR. PROJ-BUD.WBPP-AN 8386-5/5/16/80Wk DROGOWA		
DATA 15.08. 2012	1:25	PRZEKRÓJ KONSTRUKCYJNY ŚCIEŻKI, CHODNIKA	NR RYS 3