



PRZEKRÓJ KONSTRUKCYJNY DROGI OD KM 0+000 DO KM 1+928

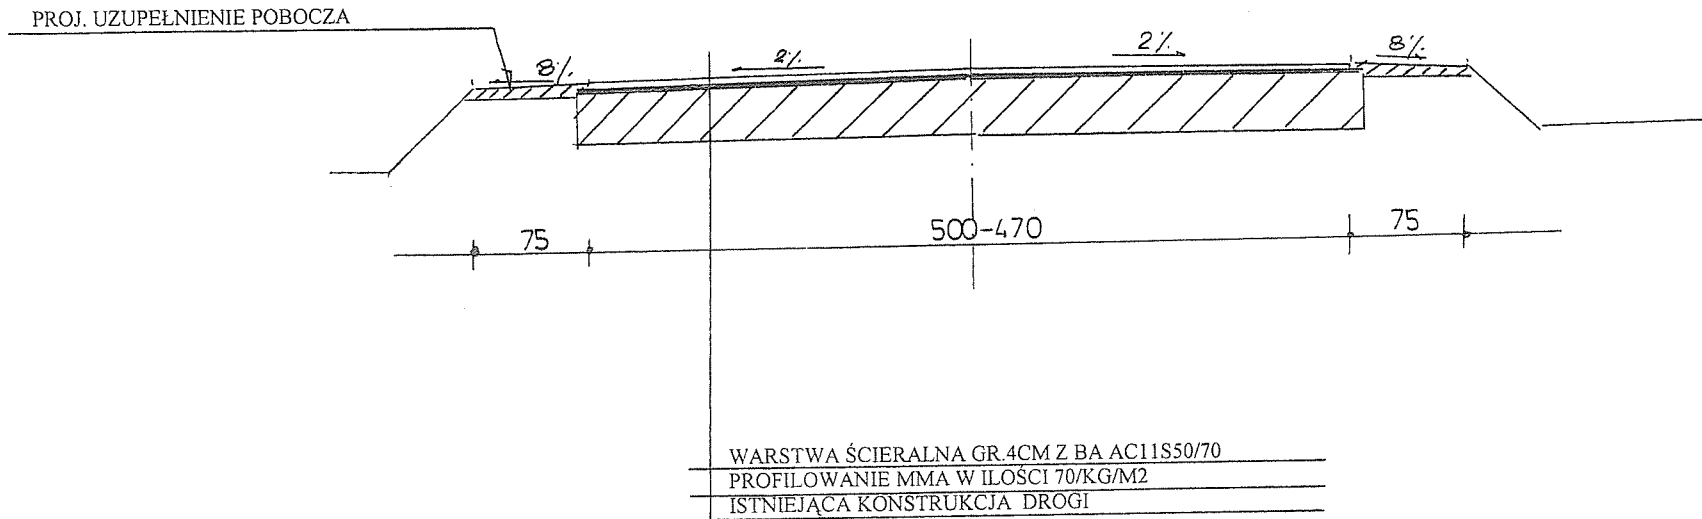

PROJEKTOWANIE, NADZORY TECHNICZNE 87-840 LUBIEŃ KUJ. SZKOLNA 11			
OBIEKT	PRZEBUDOWA DROGI GMINNEJ NR190136C WŁOSZYCA LUBAŃSKA GMINA LUBANIE		
LOKALIZACJA	DROGA GMINNA NR 190136C WŁOSZYCA LUBAŃSKA OD KM 0+000 DO KM 1+928 GMINA LUBAŃSKA		
PROJEKTANT	INŻ. JAN SZELAĞOWSKI UPR. PROJ-BUD.WBPP-AN 8386-5/5/16/80Wk	PODPIS	
BRANŻA	DROGOWA		
DATA 25. 06. 2016	1:50	PRZEKRÓJ KONSTRUKCYJNY ODCINEK OD KM 0+000 DO KM 1+928	NR RYS 3

PRZEKRÓJ KONSTRUKCYJNY SKRZYŻOWANIA (GRUNTOWE)

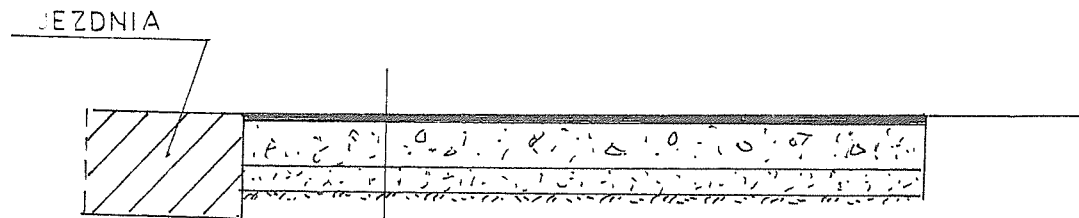

WARSTWA ŚCIERALNA GR. 4CM Z BA AC11S50/70
PROFILOWANIE MASA MMA W ILOŚCI 70KG/M2
PODBUDOWA GR.25CM Z KAMIENIA WAPIENNEGO 0/32MM
WARSTWA ODCINAJĄCA GR.5CM Z PIASKU
PODŁOŻE GRUNTOWE ZAGĘSZCZONE, WYPROFILOWANE

PROJEKTOWANIE, NADZORY TECHNICZNE 87-840 LUBIEŃ KUI. SZKOLNA 11			
OBIEKT	PRZEBUDOWA DROGI GMINNEJ NR190136C WŁOSZYCA LUBAŃSKA GMINA LUBANIE		
LOKALIZACJA	DROGA GMINNA NR 190136C WŁOSZYCA LUBAŃSKA OD KM 0+000 DO KM 1+928 GMINA LUBAŃSKA		
PROJEKTANT	INŻ. JAN SZELAĞOWSKI UPR. PROJ-BUD.WBPP-AN 8386-5/5/16/80Wk	PODPIS	
BRANŻA	DROGOWA		
DATA 25.06. 2016		ZJAZD BITUMICZNY	NR RYS 4