PRZEKRÓJ KONSTRUKCYJNY DROGI

ODCINEK OD KM 0+000 DO KM 0+697

1:50

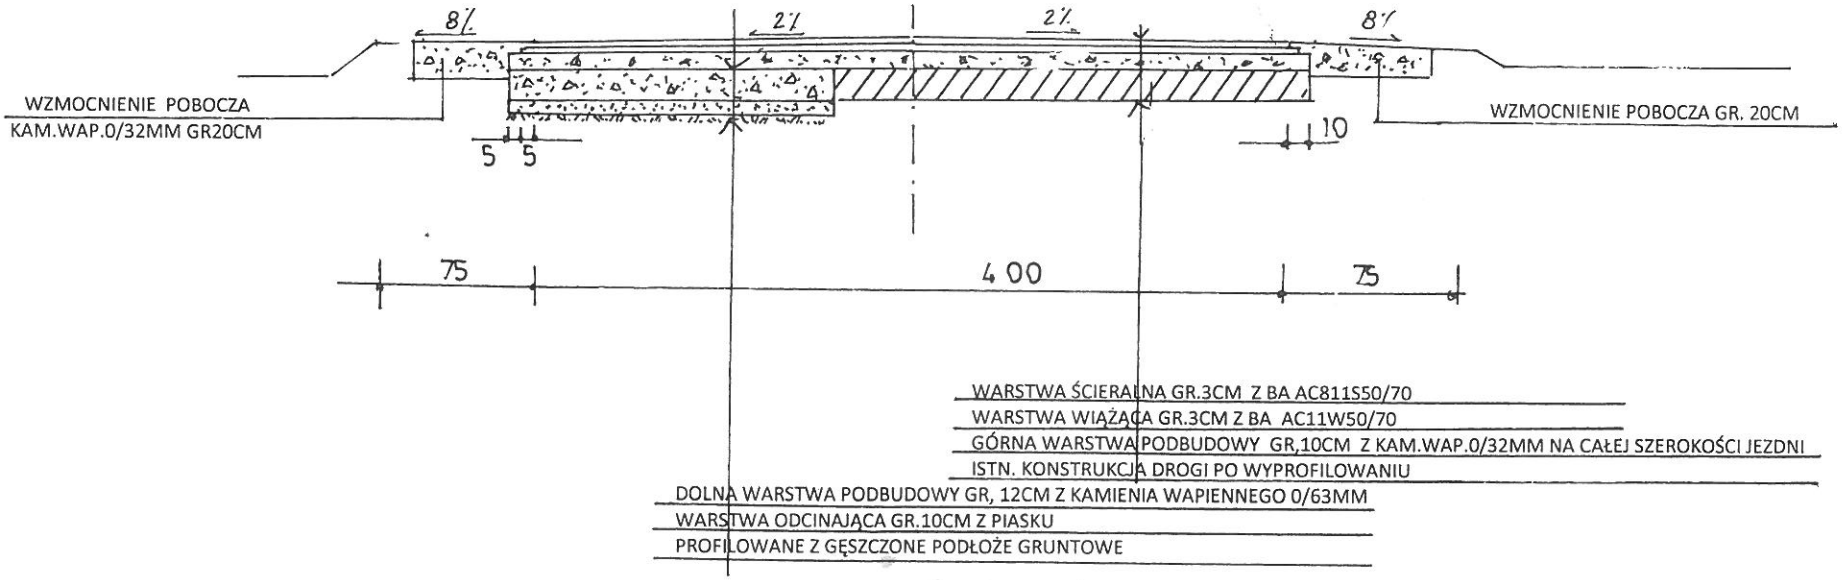

POSZERZENIE WYSTĘPUJE JEDNOSTRONNIE, LOKALNIE OBUSTRONNIE Z ZACHOWANIEM PROJEKTOWANIEM PARAMETRÓW

PROJEKTOWANIE, NADZORY TECHNICZNE 87-840 LUBIEŃ KUJ. SZKOLNA 11			
OBIEKT		ROZBUDOWA DROGI GMINNEJ SIUTKÓWEK - PRZYWIECZERZYN	
LOKALIZACJA		DROGA GMINNA SIUTKÓWEK – PRZYWIECZERZYN OD KM 0+000 DO KM 0+697	
PROJEKTANT		INŻ. JAN SZELĄGOWSKI UPR. PROJ-BUD.WBPP-AN 8386-5/5/16/80Wk	PODPIS
BRANŻA		DROGOWA	
DATA 30. 04. 2017	SKALA 1:50	KONSTRUKCJA DROGI OD KM 0+000 DO KM 0+697	NR RYS 3

KONSTRUKCJA POSZERZENIA, POBOCZA

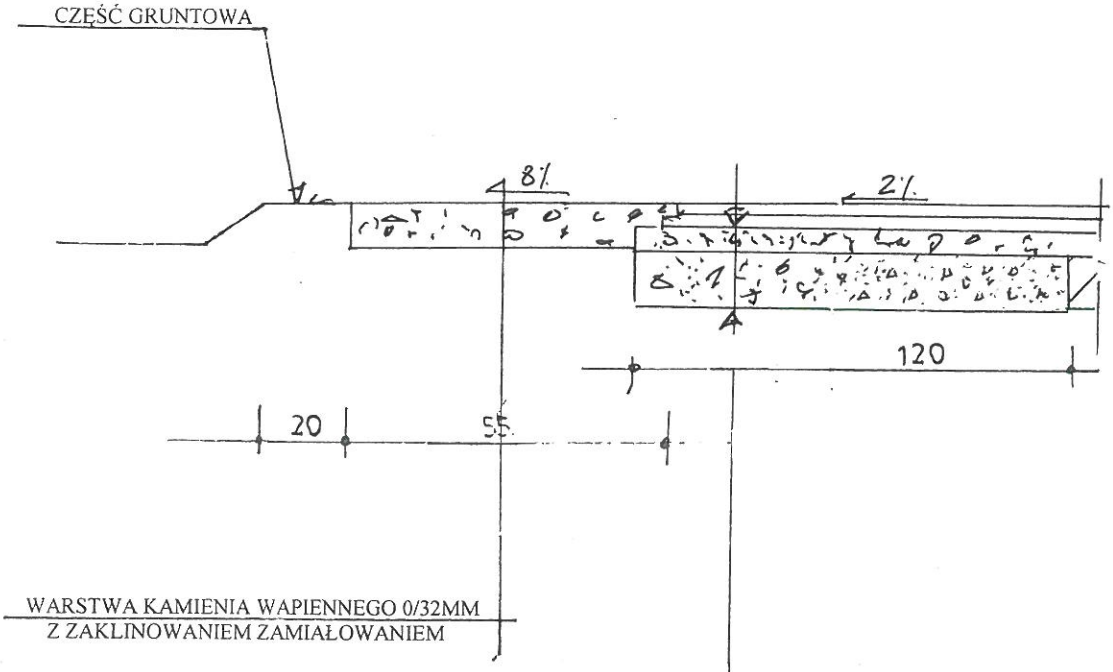

PROJEKTOWANIE, NADZORY TECHNICZNE 87-840 LUBIEŃ KUJ. SZKOLNA 11			
OBIEKT		ROZBUDOWA DROGI GMINNEJ SIUTKÓWEK - PRZYWIECZERZYN	
LOKALIZACJA		DROGA GMINNA SIUTKÓWEK – PRZYWIĘCZERZYN OD KM 0+000 DO KM 0+697	
PROJEKTANT		INŻ. JAN SZELĄGOWSKI UPR. PROJ-BUD.WBPP-AN 8386-5/5/16/80Wk	PODPIS
BRANŻA		DROGOWA	
DATA 30. 04. 2017	SKALA 1:25	KONSTRUKCJA POSZERZENIA	NR RYS 4

PRZEKRÓJ KONSTRUKCYJNY ZJAZDU DO GOSPODARSTW

I NA SKRZYŻOWANIACH

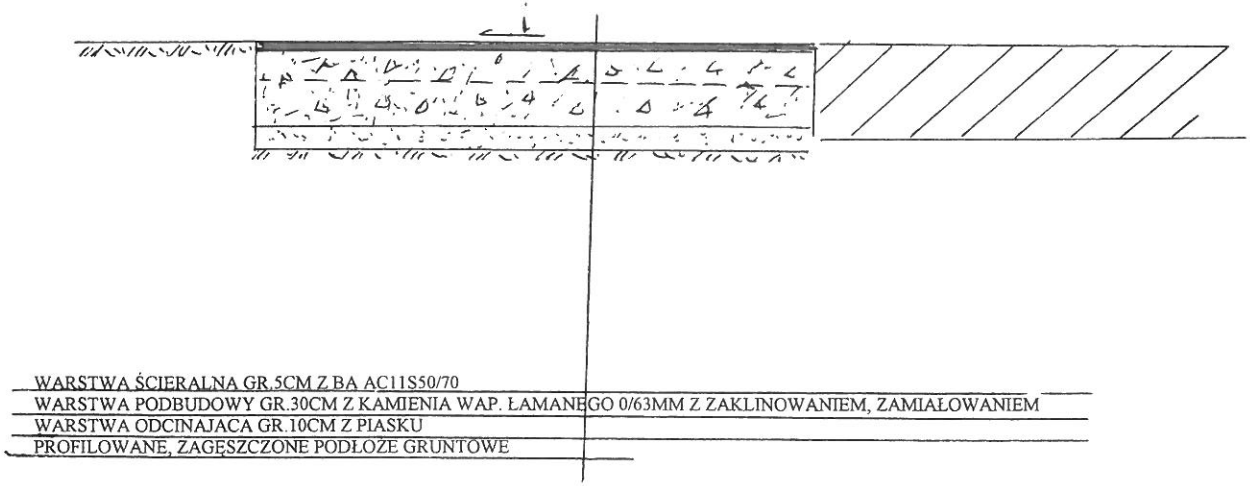

PROJEKTOWANIE, NADZORY TECHNICZNE 87-840 LUBIEŃ KUJ. SZKOLNA 11			
OBIEKT		ROZBUDOWA DROGI GMINNEJ SIUTKÓWEK - PRZYWIECZERZYN	
LOKALIZACJA		DROGA GMINNA SIUTKÓWEK – PRZYWIECZERZYN OD KM 0+000 DO KM 0+697	
PROJEKTANT		INŻ. JAN SZELĄGOWSKI UPR. PROJ-BUD.WBPP-AN 8386-5/5/16/80Wk	PODPIS
BRANŻA		DROGOWA	
DATA 30. 04. 2017	SKALA	KONSTRUKCJA ZJAZDU DO GOSPODARSTW I SKRZYZOWAN	NR RYS 5

ZJAZD POLNY

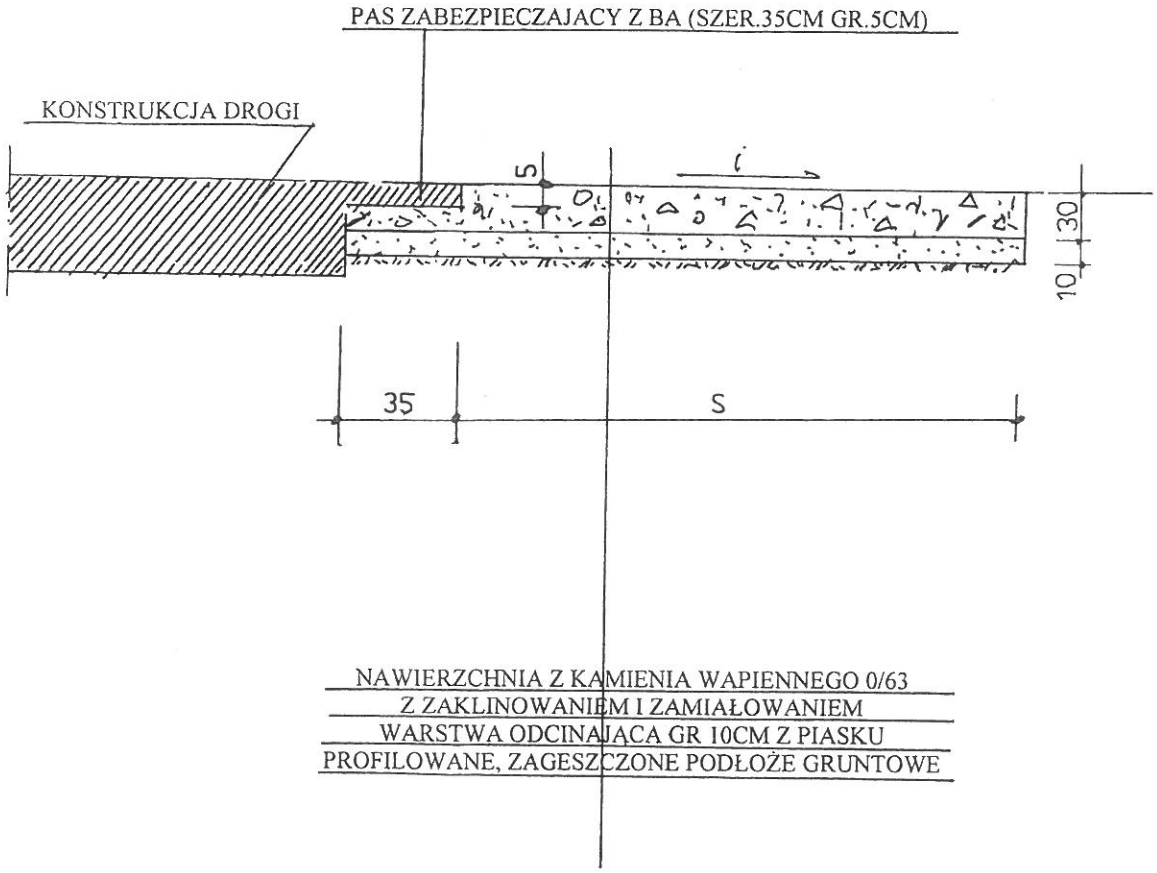

PROJEKTOWANIE, NADZORY TECHNICZNE 87-840 LUBIEŃ KUJ. SZKOLNA 11			
OBIEKT		ROZBUDOWA DROGI GMINNEJ SIUTKÓWEK - PRZYWIECZERZYN	
LOKALIZACJA		DROGA GMINNA SIUTKÓWEK – PRZYWIECZERZYN OD KM 0+000 DO KM 0+697	
PROJEKTANT		INŻ. JAN SZELĄGOWSKI UPR. PROJ-BUD.WBPP-AN 8386-5/5/16/80Wk	PODPIS
BRANŻA		DROGOWA	
DATA 30. 04 2017	SKALA	KONSTRUKCJA ZJAZDU POLNEGO	NR RYS 6