


KONSTRUKCJA DROGI

1:50

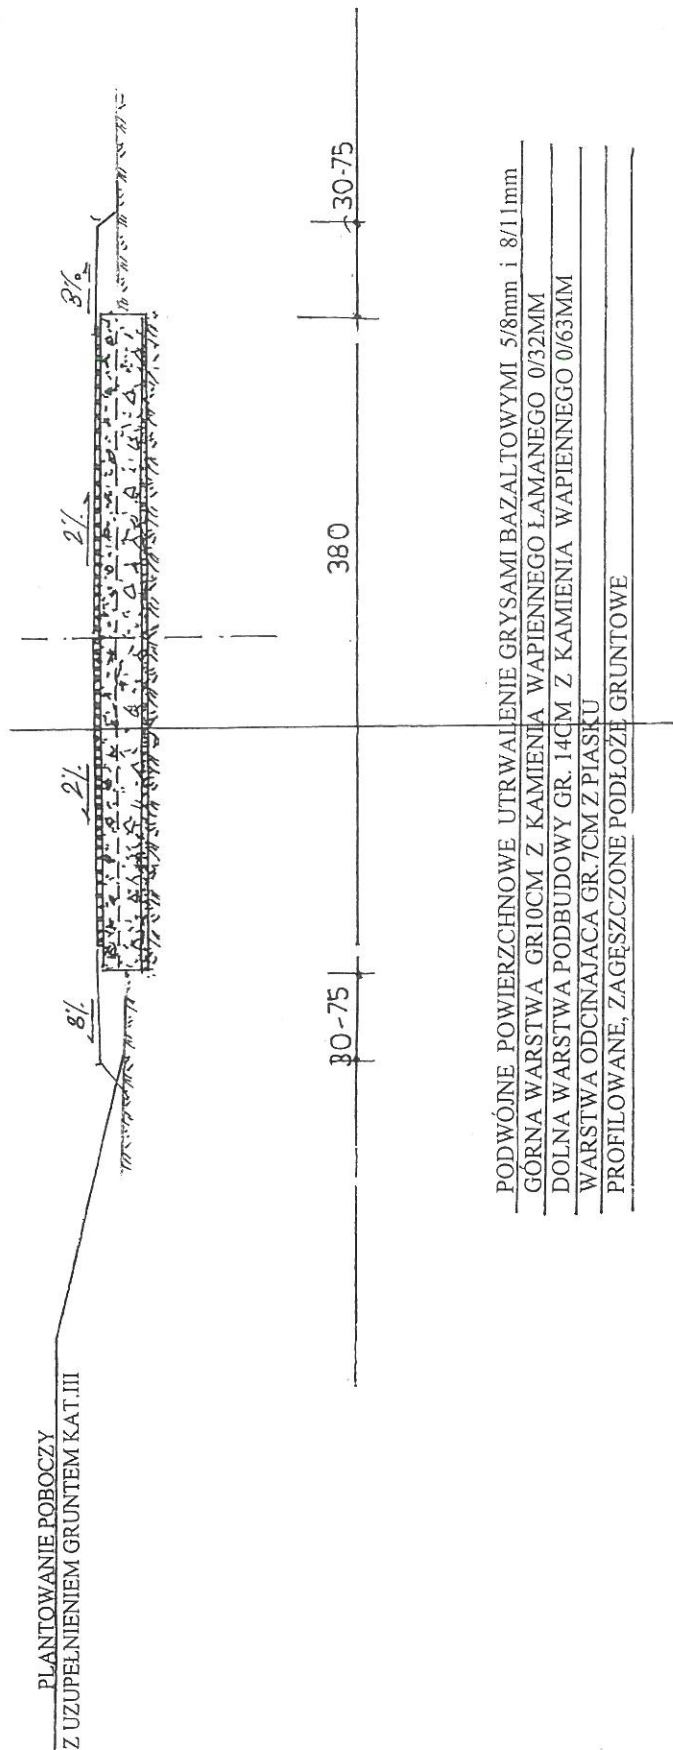


DOTYCZY ODCINKA OD KM 0+000 DO KM 0+075 i OD KM 0+370 DO KM 0+390

PROJEKTOWANIE WALIZY TECHNICZNE
 ul. Szkolna 11, 87-840 Lubień Kuj.
 tel. 71 37 840 30 00

ul. p. p. PROJEKTOWANIE, NADZORY TECHNICZNE ul. p. p. 87-840 LUBIEN KUF, SZKOŁNA 11 tel. 71 37 840 30 00	
OBIEKT	PRZEBUDOWA DROGI W MIEJSCOWOŚCI KOCIA GÓRKA
LOKALIZACJA	DROGA W MIEJSCOWOŚCI KOCIA GÓRKA OD KM 0+000 DO KM 0+446 GMINA LUBANIE
PROJEKTANT	INŻ. JAN SZELĄGOWSKI
BRANŻA	UPR. PROJ.-BUD. WBPP-AN 8386-5/5/16/80W/k DROGOWA
DATA	05.07 2017
1:50	PRZEKRÓJ KONSTRUKCYJNY DROGI
	3

PRZEKRÓJ KONSTRUKCYJNY DROGI

PLANTOWANIE POBOCZY
Z UZUPEŁNIENIEM GRUNTEM KAT.III

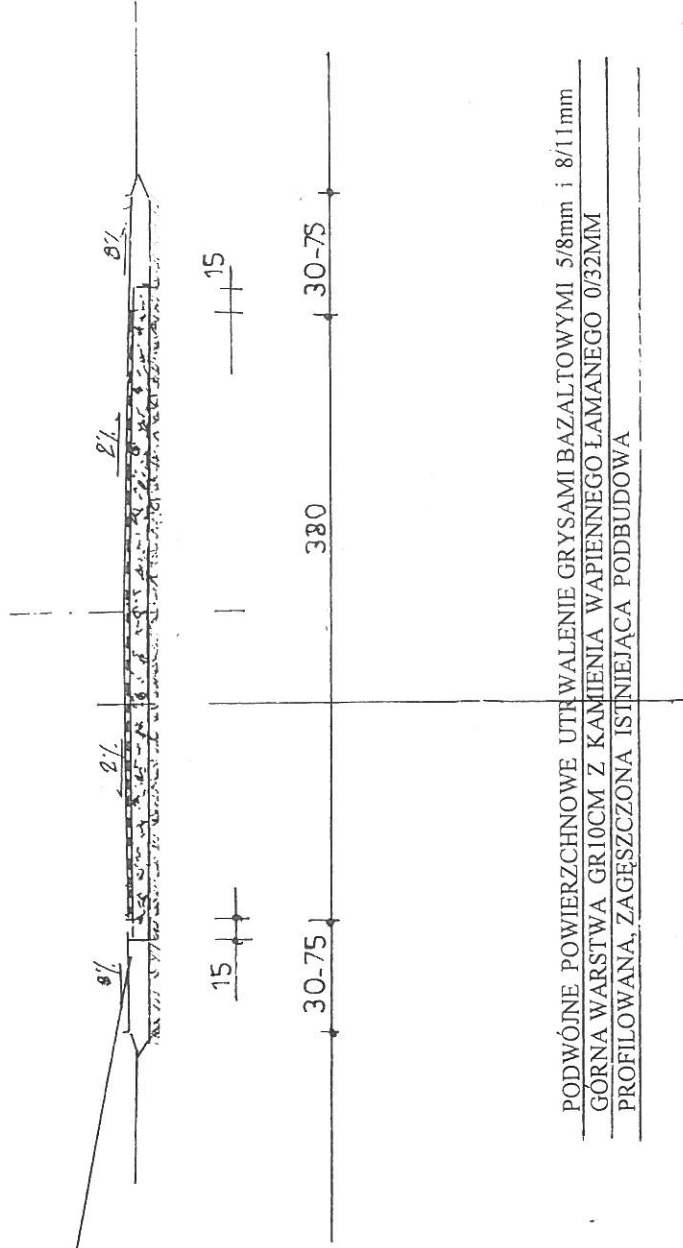

PODWÓJNE POWIERZCHNOWE UTRWALENIE GRYSAMI BAZALTOWYMI 5/8mm i 8/11mm
GÓRNYM WARSZTWA GR10CM Z KAMIENIA WAPIENNEGO ŁAMANEGO 0/32MM
PROFILOWANA, ZAGĘSZCZONA ISTNIEJĄCA PODBUDOWA

DOTYCZY ODCINKA OD KM 0+075 DO KM 0+370 i OD KM 0+390 DO KM 0+446

PROJEKTOWANIE, NADZORY, TECHNICZNE ul. 12 87-840 LUBIEN KUF. SZKOLNA 11	
OBIEKT	PRZEBUDOWA DROGI W MIEJSCOWOŚCI KOCIA GORKA
LOKALIZACJA	ul. 12 87-840 LUBIEN KUF. SZKOLNA 11 DROGA W MIEJSCOWOŚCI KOCIA GORKA drog. inżynierskiej od KM 0+000 DO KM 0+446 GMINA LUBANIE
PROJEKTANT	inż. JAN SZELAŃCOWSKI UPR. PROJ.-BUD. WBPP-AN 8386-5/5/16/80Wk
BRANŻA	DROGOWA
DATA 05.07 2017	PRZEKRÓJ KONSTRUKCYJNY DROGI
	4