


# PRZEKRÓJ KONSTRUKCYJNY DROGI


PLANTOWANIE POBOCZY  
Z UZUPEŁNIENIEM GRUNTEM KAT. III

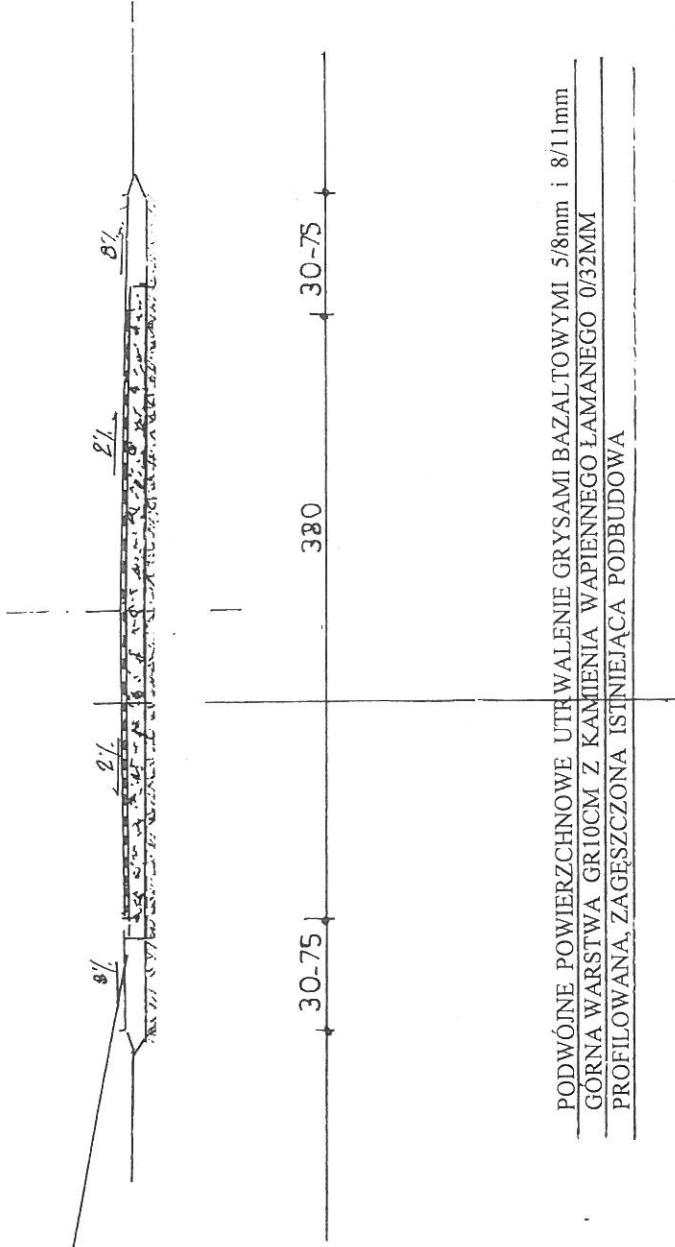

PROJEKTOWANIE, NADZORY TECHNICZNE 87-840 LUBIEN KUI. SZKOLNA 11	
OBIEKT	PRZEBUDOWA DROGI GMINNEJ NR 190103c W MIEJSCOWOŚCI PRZYWIECZERZYN
LOKALIZACJA	DROGA GMINNA NR 190 103C W M. PRZYWIECZERZYN OD KM 0+000 DO KM 0+773 GMINA LUBANIE
PROJEKTANT	INŻ. JAN SZELĄGOWSKI
BRANŻA	UPR. PROJ-BUD.WBPP-AN 8386-5/5/16/80Wk DROGOWA
DATA 15.07 2017	PRZEKRÓJ KONSTRUKCYJNY PEŁNY ZAKRES, POSZERZENIA
	3

# KONSTRUKCJA DROGI

1:50

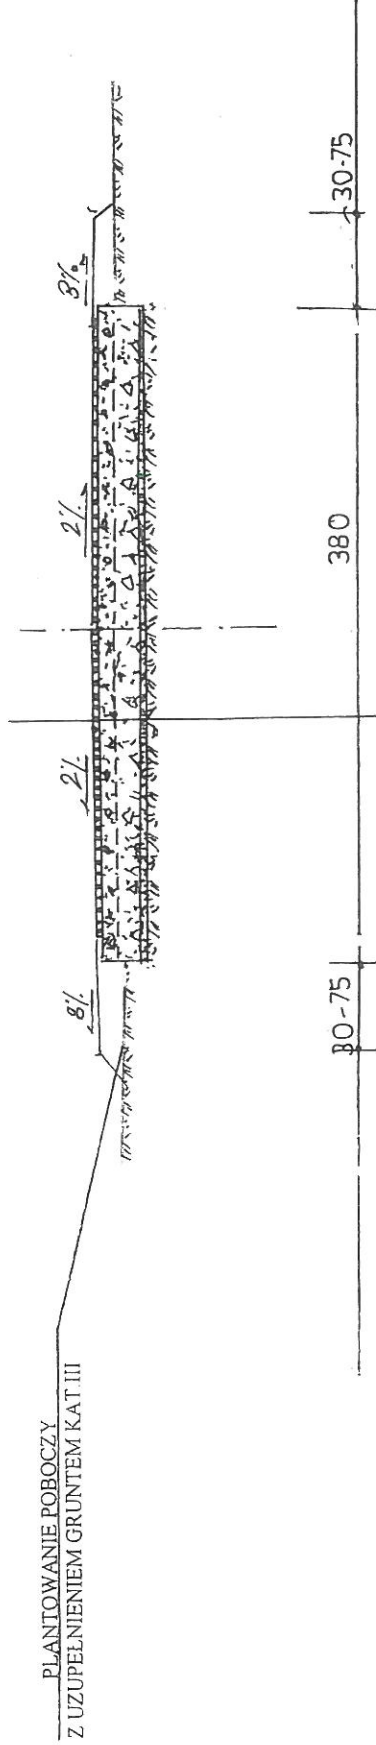

PODÓJNE POWIERZCHNOWE UTRWALENIE GRYSAMI BAZALTOWYMI 5/8mm i 8/11mm  
GÓRNA WARSTWA GR10CM Z KAMIENIA WAPIENNEGO ŁAMANEGO 0/32MM  
DOLNA WARSTWA PODBUDOWY GR. 14CM Z KAMIENIA WAPIENNEGO 0/63MM  
WARSTWA ODCINAJĄCA GR.7CM Z PIASKU  
PROFILOWANE, ZAGĘSZCZONE PODŁOŻE GRUNTOWE

DOTYCZY ODCINKA DROGI I POSZERZENIA NA CAŁEJ DŁUGOŚCI

od km 0+000 do km 0+040  
 od km 0+230 do km 0+275  
 od km 0+535 do km 0+620  
 od km 0+703 do km 0+773

PROJEKTOWANIE, NADZORY TECHNICZNE 87-840 LUBIEN KUL. SZKOLNA 11	
OBIEKT	PRZEBUDOWA DROGI GMINNEJ NR 190103c W MIEJSCOWOŚCI PRZYWIECZERZYN
LOKALIZACJA	DROGA GMINNA NR 190 103C W M. PRZYWIECZERZYN ODP KM 0+000 DO KM 0+773 GMINA LUBANIE
PROJEKTANT	INŻ. JAN SZEŁĄGOWSKI UPR. PROJ-BUD.WBPP-AN 8386-5/5/16/80Wk
BRANŻA	DROGOWA
DATA 15.07 2017	PRZEKRÓJ KONSTRUKCYJNY DROGI 4