


# PRZEKRÓJ KONSTRUKCYJNY DROGI

DROGA GMINNA – DOJAZDOWA W MIEJSCOWOŚCI USTRONIE  
GMINA LUBANIE

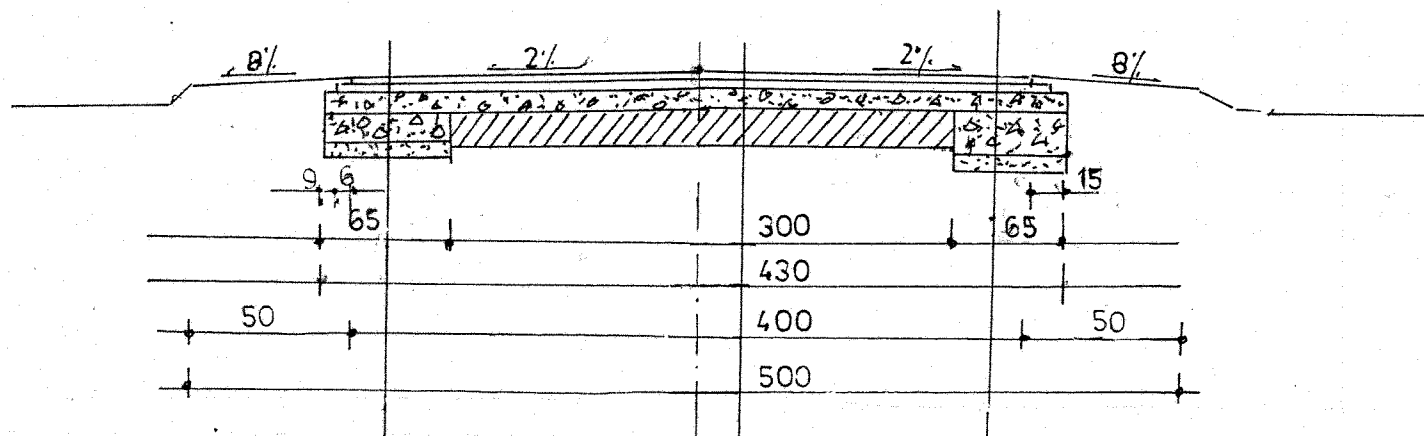

WARSTWA GR.15CM Z KAMIENIA WAPIENNEGO ŁAMANEGO 0/63mm  
WARSTWA ODCINAJĄCA GR.10CM Z PIASKU  
PROFILOWANE, ZAGĘSZCZONE PODŁOŻE GRUNTOWE

WARSTWA GR.15CM Z KAMIENIA WAPIENNEGO ŁAMANEGO 0/63mm  
WARSTWA ODCINAJĄCA GR.10CM Z PIASKU  
PROFILOWANE, ZAGĘSZCZONE PODŁOŻE GRUNTOWE

WARSTWA ŚCIERALNA GR.3CM Z BA AC8S50/70 (NA SZER.4.00m)  
WARSTWA WIAŻĄCA GR.3CM Z BA AC11W50/70 (NA SZER.4.12m)  
WARSTWA PODBUDOWY GR.10CM Z KAMIENIA WAPIENNEGO 0/32MM (NA SZER.4.30m)  
ISTNIEJĄCA KONSTRUKCJA PODBUDOWY

PROJEKTOWANIE, NADZORY TECHNICZNE 87-840 LUBIEŃ KUJ. SZKOLNA 11			
OBIEKT	REMONT I MODERNIZACJA DROGI GMINNEJ NR 190 121C W USTRONIU GMINA LUBANIE		
LOKALIZACJA	DROGA GMINNA W USTRONIU DZ.13/12 127		
PROJEKTANT	INŻ. JAN SZELAŃGOWSKI UPR. PROJ-BUD.WBPP-AN 8386-5/5/16/80Wk		PODPIS
BRANŻA	DROGOWA		
DATA 09.06 2014	1:25	PRZEKRÓJ KONSTRUKCYJNY DROGI	3