


PRZEKRÓJ KONSTRUKCYJNY DROGI OD KM 0+000 DO KM 0+030

1:50

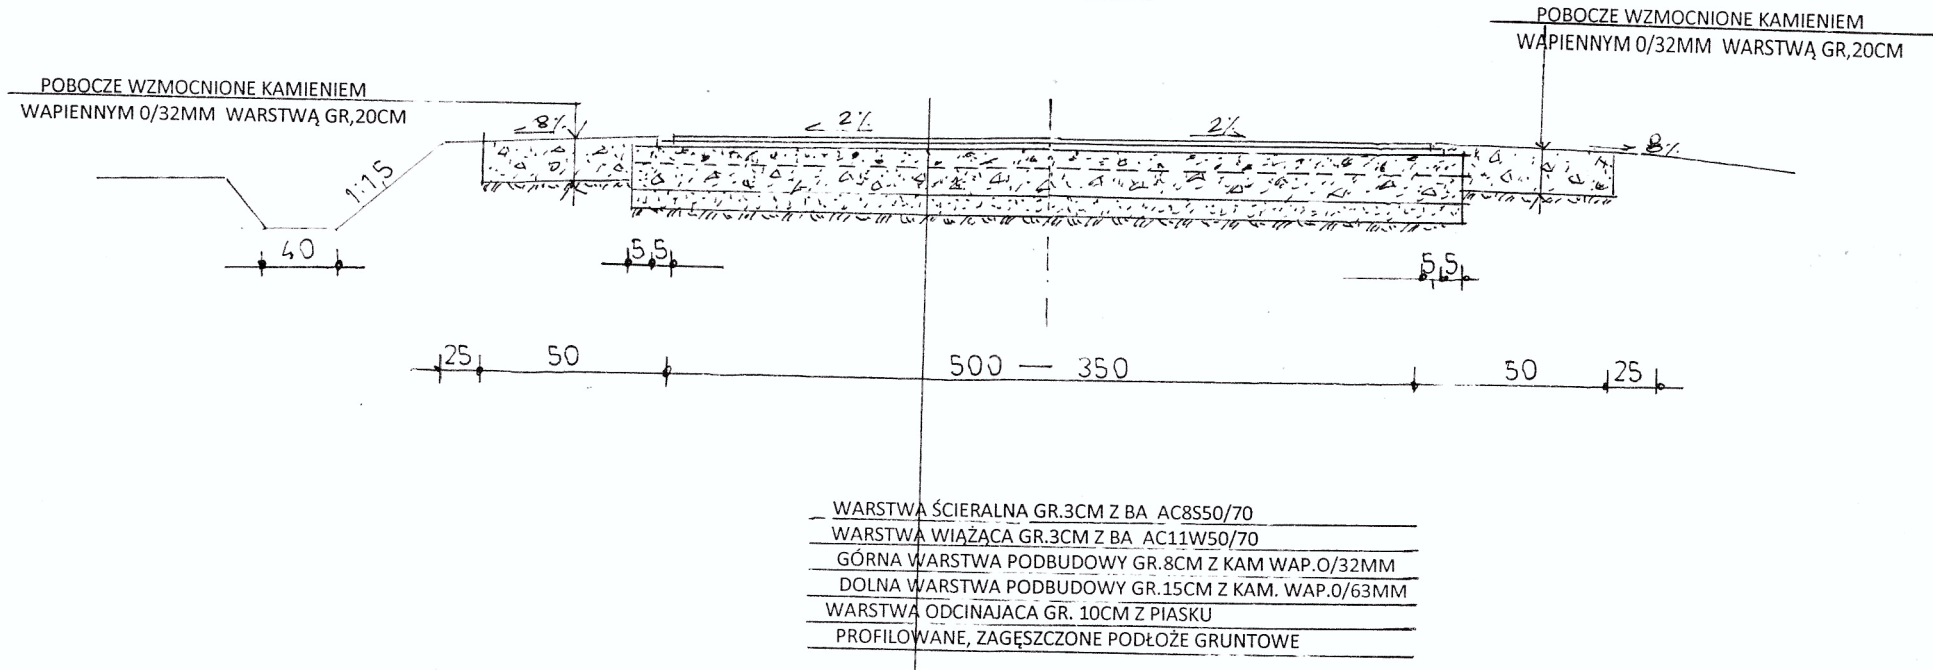

SZEROKOŚĆ NAWIERZCHNI DROGI GMINNEJ WYNOŚI

OD KM 0+000 DO KM 0+015 - 500CM

OD KM 0+015 DO KM 0+030 - ZMIANA SZEROKOŚCI Z 500CM DO 350CM

SPADEK DASZKOWY DLA CAŁEGO ODCINKA

SZEROKOŚĆ POBOCZA 75CM W TYM 50CM STANOWI CZĘŚĆ WZMOCNIONA

RÓW LEWOSTRONNY WZDŁUŻ DROGI GMINNEJ WYSTĘPUJE NA DŁUGOŚCI 15,00M

NA ODCINKU OD KM 0+020 DO KM 0+030 KONSTRUKCJA JAK DLA CAŁEGO CIĄGU

PROJEKTOWANIE, NADZORY TECHNICZNE 87-840 LUBIEŃ KUJ. SZKOLNA 11			
OBIEKT	ROZBUDOWA DROGI GMINNEJ JANOWICE – KAŻMIERZEWO GMINA LUBANIE		
LOKALIZACJA	SKRZYŻOWANIE DROGI WOJEWÓDZKIEJ NR EW. 301 Z DROGĄ GMINNĄ NR EW. 190156C JANOWICE – KAŻMIERZEWO GM. LUBANIE		
PROJEKTANT	INŻ. JAN SZELAĞOWSKI		PODPIS
BRANŻA	DROGOWA		
DATA 05.02 2016	1:50	PRZEKRÓJ KONSTRUKCYJNY DROGI OD KM 0+000 DO KM 0+030	4