


# ZJAZD POLNY

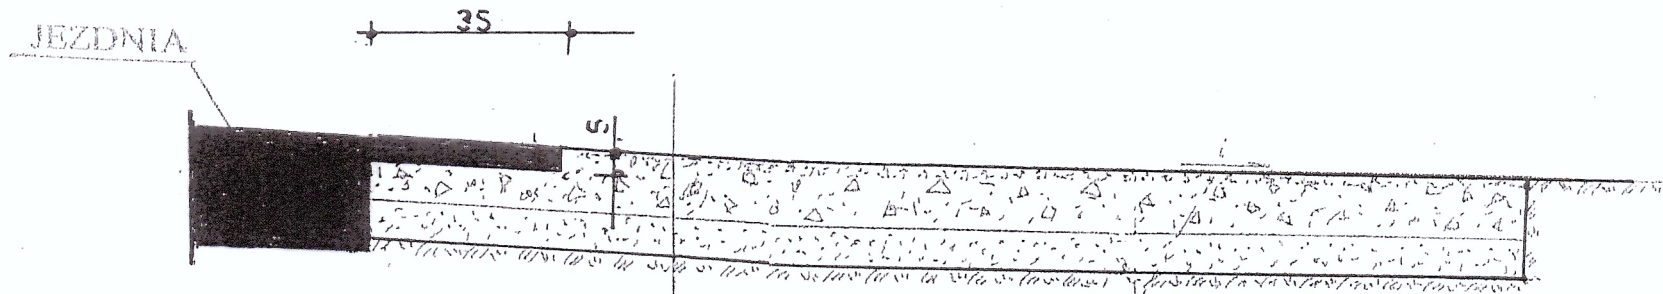

NAWIERZCHNIA Z KAMIENIA WAPIENNEGO 0/63MM  
STABILIZOWANEGO MECHANICZNIE GR.30CM  
WARSTWA ODCINAJĄCA GR.10CM Z PIASKU  
PROFILOWANE, ZAGĘSZCZONE PODŁOŻE GRUNTOWE

PROJEKTOWANIE, NADZORY TECHNICZNE 87-840 LUBIEŃ KUJ. SZKOLNA 11			
OBIEKT	ROZBUDOWA DROGI GMINNEJ JANOWICE - KAZIMIERZEWO OD KM 0+000 DO KM 1+209 GMINA LUBANIE		
LOKALIZACJA	DROGA GMINNA JANOWICE - KAZIMIERZEWO OD KM 0+000 DO KM 1+209 GMINA LUBANIE		
PROJEKTANT	INŻ. JAN SZELAĞOWSKI UPR. PROJ-BUD.WBPP-AN 8386-5/5/16/80Wk		PODPIS
BRANŻA	DROGOWA		
DATA 12.01 2016	PRZEKRÓJ ZJAZDU POLNEGO		9