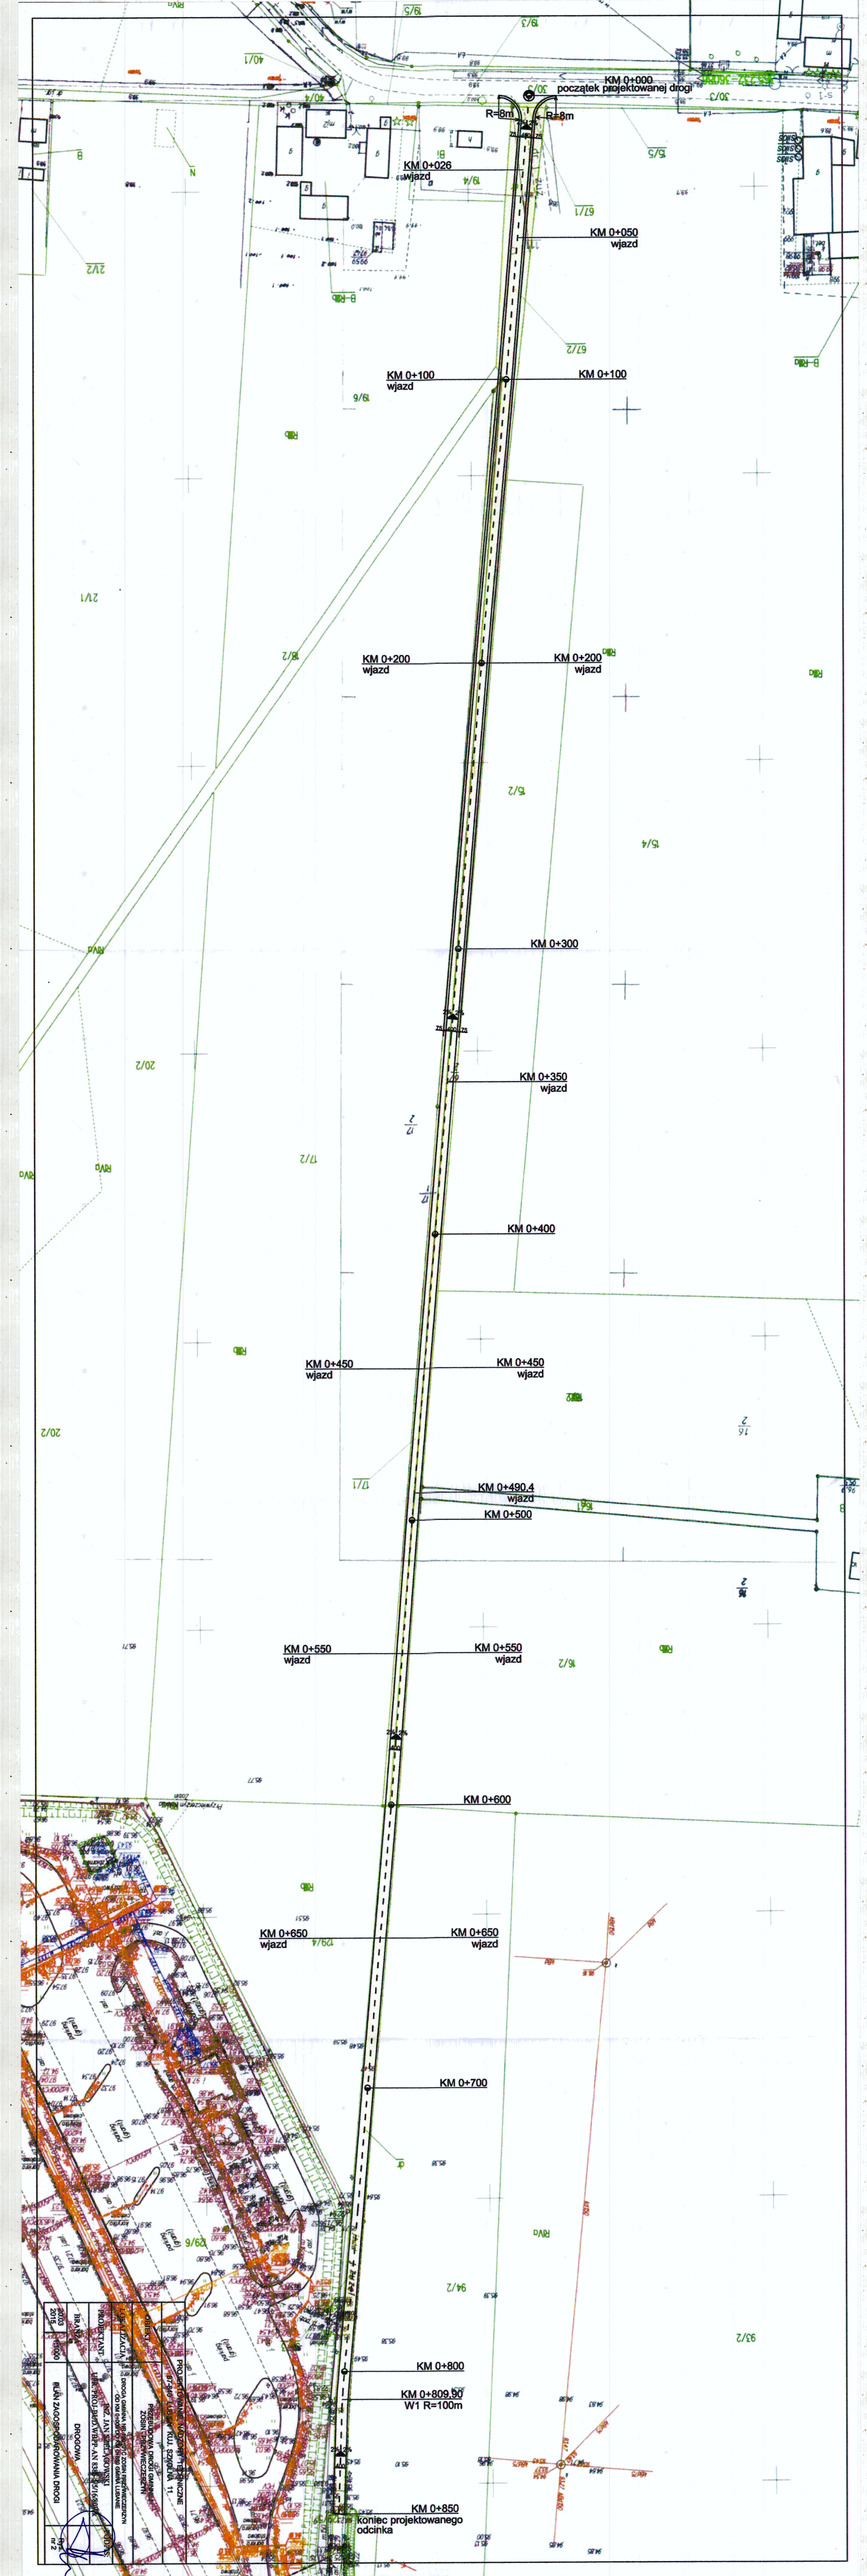
KM 0+000
początek projektowanej drogi
R=8m
R=8m
KM 0+026
wjazd
KM 0+050
wjazd
KM 0+100
wjazd
KM 0+100
KM 0+200
wjazd
KM 0+200
wjazd
KM 0+300
KM 0+350
wjazd
KM 0+400
KM 0+450
wjazd
KM 0+450
wjazd
KM 0+490.4
wjazd
KM 0+500
KM 0+550
wjazd
KM 0+550
wjazd
KM 0+600
KM 0+650
wjazd
KM 0+650
wjazd
KM 0+700
KM 0+800
KM 0+809.30
W1 R=100m
KM 0+850
koniec projektowanego
odcinka