


PRZEKRÓJ KONSTRUKCYJNY DROGI

DROGA GMINNA ZOSIN – PRZYWIECZERZYN GMINA LUBANIE
OD KM 0+000 DO KM 0+020 I OD KM 0+830 DO KM 0+850

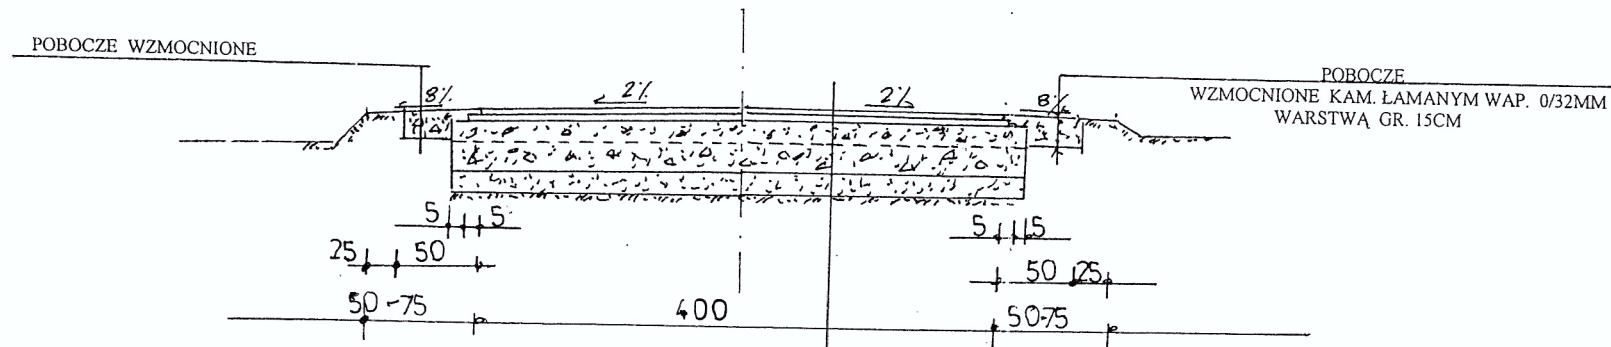

WARSTWA ŚCIERALNA Z BA GR.3CM AC8S50/70
WARSTWA WIAZACA Z BA GR.3CM AC11W50/70
GÓRNA WARSTWA PODBUDOWY GR.10CM Z KAM.ŁAM WAP. 0/32MM
DOLNA WARSTWA PODBUDOWY GR.15CM Z KAM. ŁAM. WAP. 0/63MM
WARSTWA ODCINAJĄCA GR.10CM Z PIASKU
PROFILOWANE, ZAGĘSZCZONE PODŁOŻE GRUNTOWE

PROJEKTOWANIE, NADZORY TECHNICZNE 87-840 LUBIEŃ KUJ. SZKOLNA 11			
OBIEKT	PRZEBUDOWA DROGI GMINNEJ ZOSIN – PRZYWIECZERZYN		
LOKALIZACJA	DROGA GMINNA NR 190101C ZOSIN – PRZYWIECZERZYN OD KM 0+000 DO KM 0+850 GMINA LUBANIE		
PROJEKTANT	INŻ. JAN SZELAŃGOWSKI UPR. PROJ-BUD.WBPP-AN 8386-5/5/16/80Wk	PODPIS	
BRANŻA	DROGOWA		
DATA 20.03 2016	1:50	PRZEKRÓJ KONSTRUKCYJNY DROGI OD KM 0+000 DO KM 0+020 I OD KM 0+830 DO KM 0+850	3