


PRZEKRÓJ KONSTRUKCYJNY DROGI OD KM 0+020 DO KM 0+830 1:50

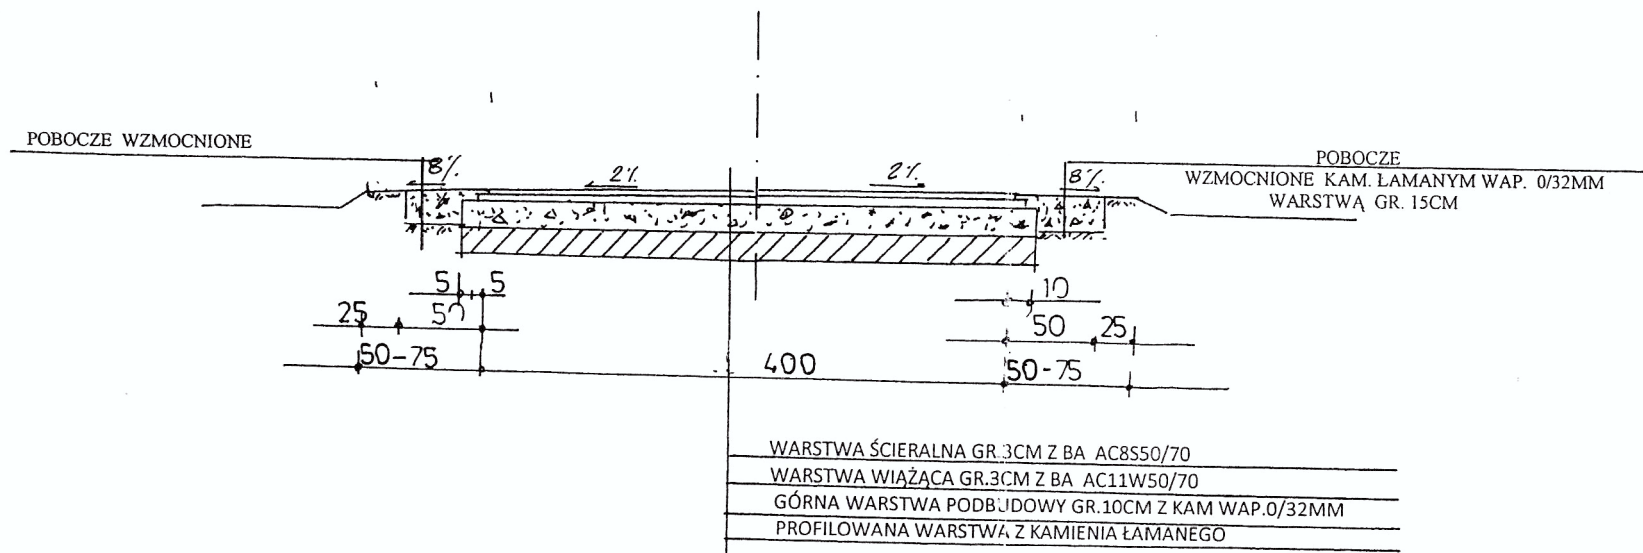

PROJEKTOWANIE, NADZORY TECHNICZNE 87-840 LUBIEŃ KUJ. SZKOLNA II			
OBIEKT	PRZEBUDOWA DROGI GMINNEJ ZOSIN – PRZYWIECZERZYN		
LOKALIZACJA	DROGA GMINNA NR 190101C ZOSIN – PRZYWIECZERZYN OD KM 0+000 DO KM 0+850 GMINA LUBANIE		
PROJEKTANT	INŻ. JAN SZELAŃGOWSKI UPR. PROJ-BUD. WBPP-AN 8386-5/5/16/80Wk		PODPIS
BRANŻA	DROGOWA		
DATA 20.03 2016	1:50	PRZEKRÓJ KONSTRUKCYJNY DROGI OD KM 0+020 DO KM 0+830	4