


PRZEKRÓJ KONSTRUCYJNY DROGI

OD KM 0+000 DO KM 0+300

SKALA 1:50

MODERNIZACJA – PRZEBUDOWA DROGI GMINNEJ WE WSI MIKANOWO GMINA LUBANIE

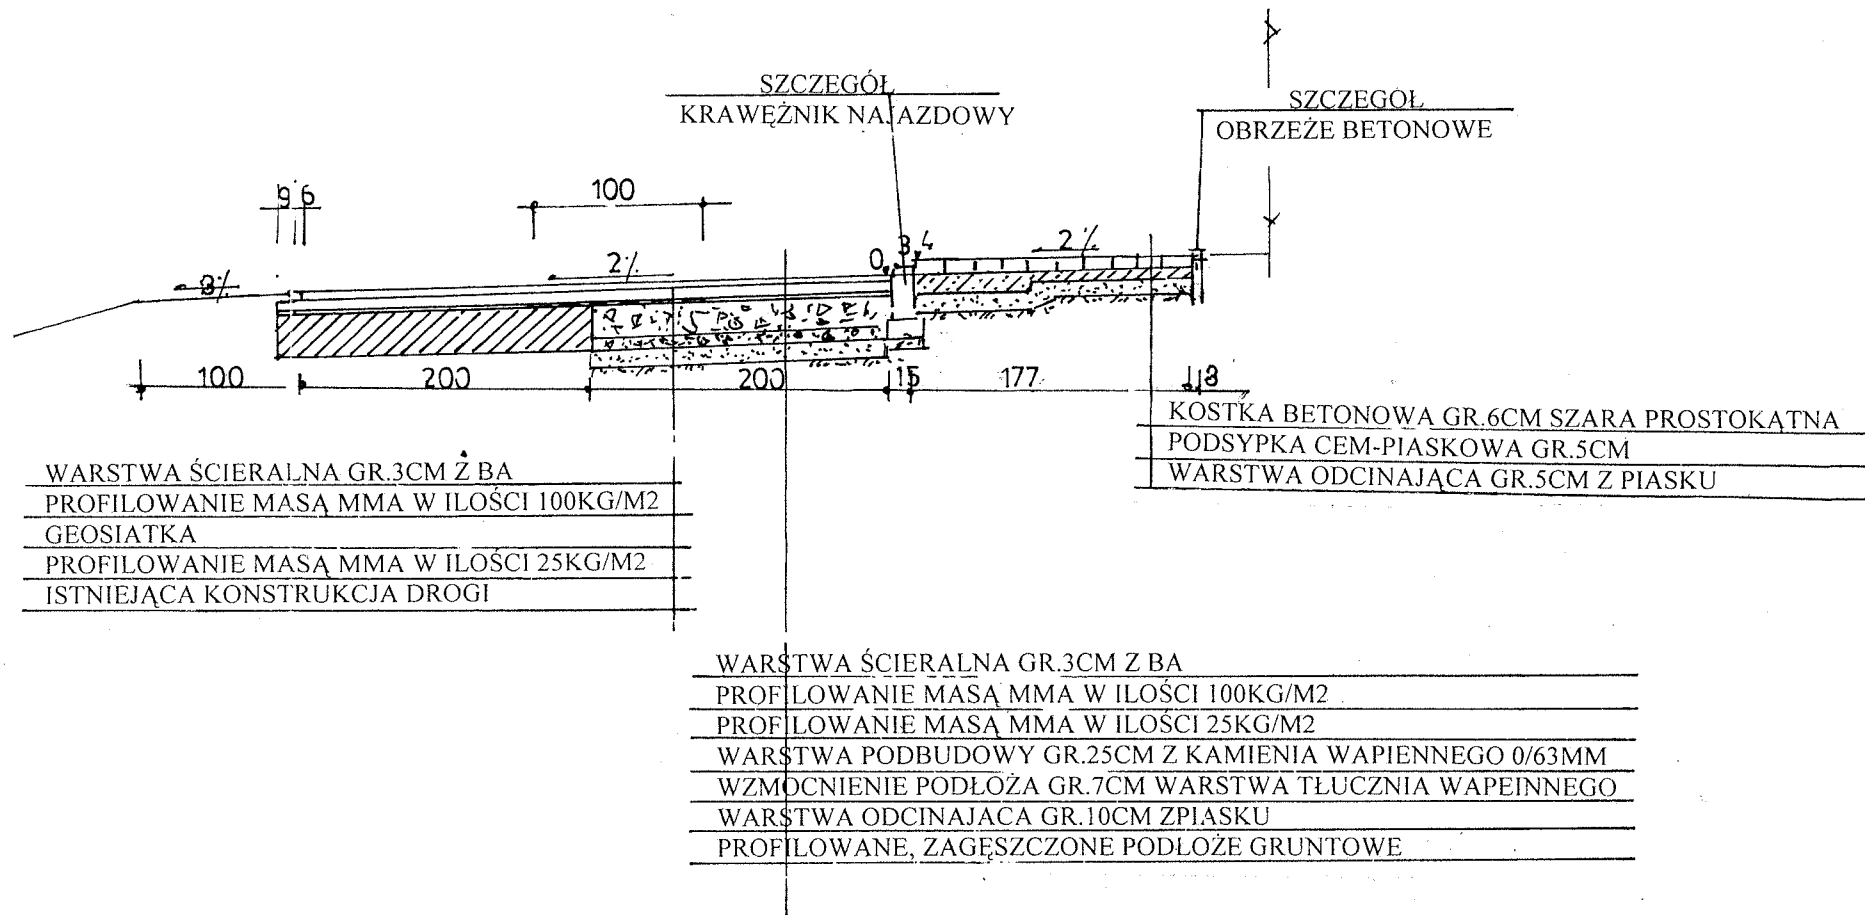

NA SZEROKOŚCI 70CM WZDŁUŻ KRAWĘŻNIKA
 WYKONAĆ WZMOCNIENIE Z PODSYPKI CEM-
 PIASKOWEJ GR.10CM

PROJEKTOWANIE, NADZORY TECHNICZNE 87-840 LUBIEŃ KUJ. SZKOLNA II	
OBIEKT	MODERNIZACJA – PRZEBUDOWA DROGI GMINNEJ WE WSI MIKANOWO GMINA LUBANIE
LOKALIZACJA	DROGA GMINNA WE WSI MIKANOWO OD KM 0+000 DO KM 0+897 GMINA LUBANIE
PROJEKTANT	INŻ. JAN SZELAŃGOWSKI UPR. PROJ-BUD.WBPP-AN 8386-5/5/16/80WK
SZEROKOŚĆ BRANŻA	DROGOWA
DATA 20.05. 2011	PRZEKRÓJ KONSTRUKCYJNY DROGI OD KM 0+000 DO KM 0+300
	NR RYS 4