



**PRZEKRÓJ KONSTRUKCYJNY DROGI  
DROGA GMINNA KAŻMIERZEWO - USTRONIE  
ODCINEK OD KM 0+008 DO KM 0+672**

1:50

WZMOCNIENIE POBOCZA  
KAM.WAP/0/32MM GR20CM

WZMOCNIENIE POBOCZA  
KAM.WAP. 0/32MM GR.20CM

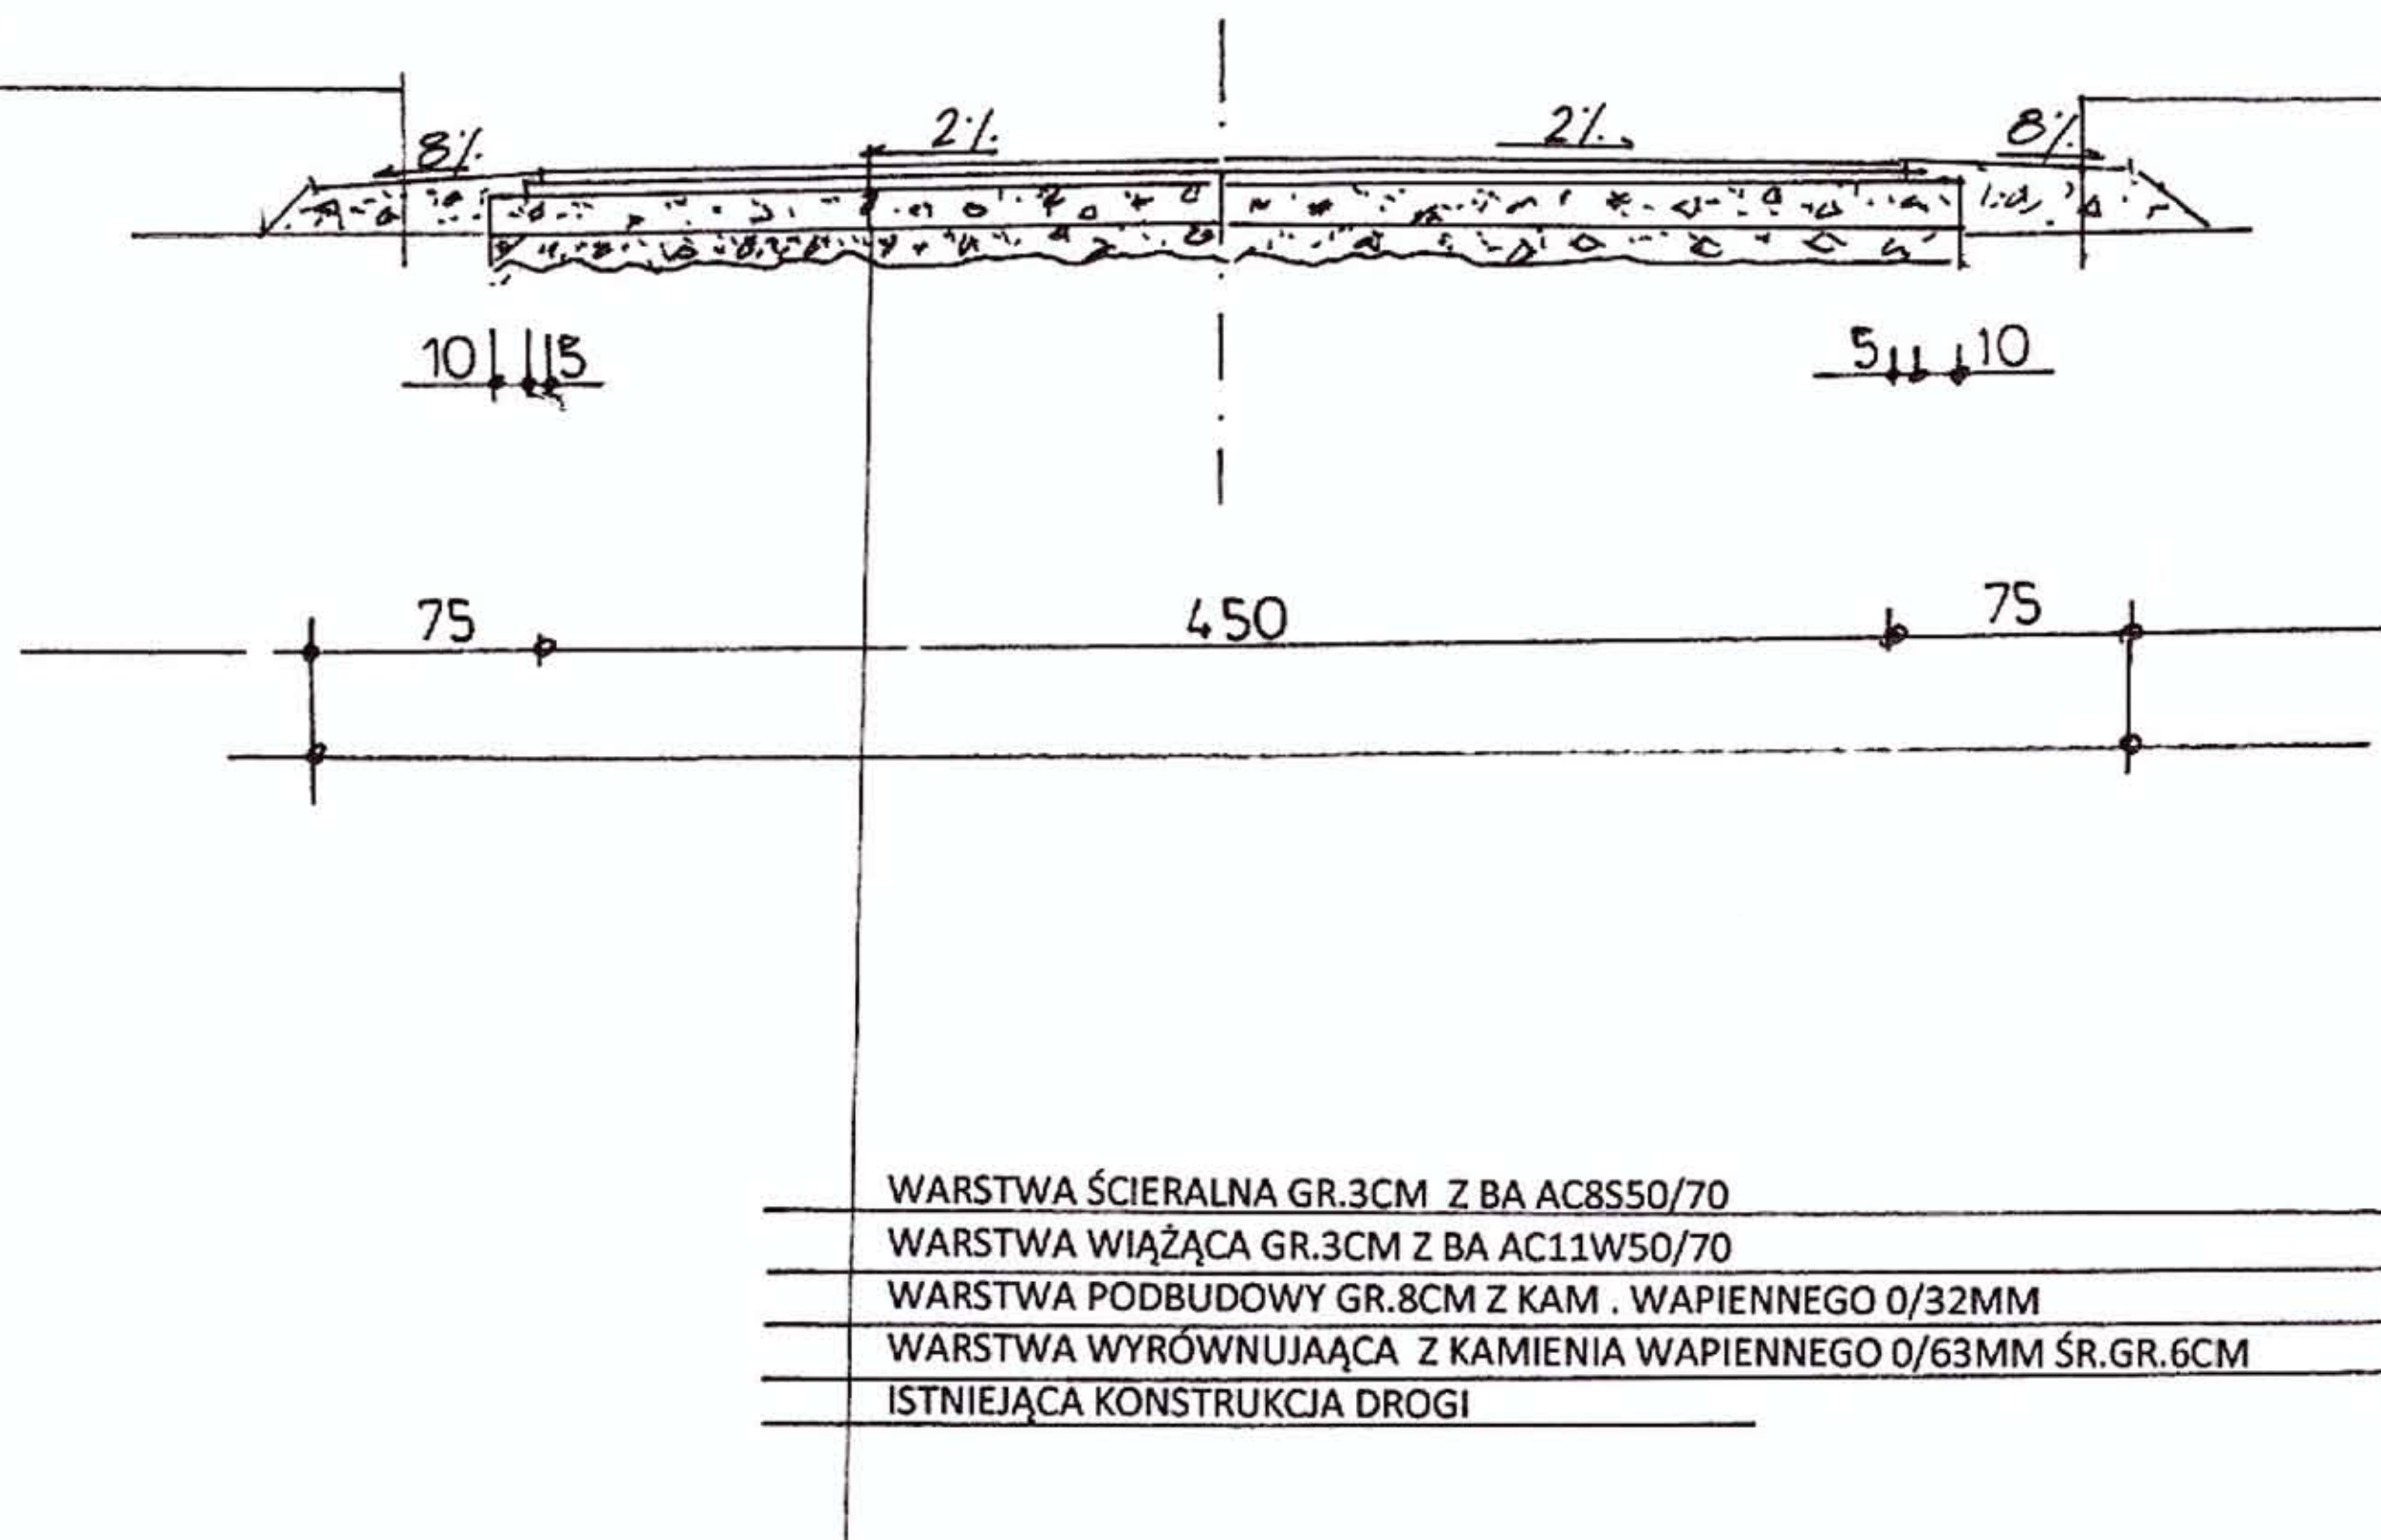

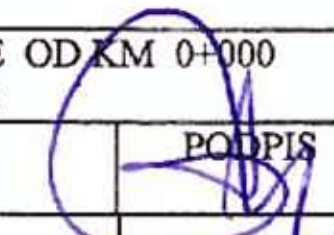PROJEKTOWANIE, NADZORY TECHNICZNE 87-840 LUBIEŃ KUJ. SZKOLNA 11			
OBIEKT		PRZEBUDOWA DROGI GMINNEJ KAŻMIERZEWO - USTRONIE GMINA LUBANIE	
LOKALIZACJA		DROGA GMINNA KAŻMIERZEWO - USTRONIE OD KM 0+000 DO KM 2+146 GMINA LUBANIE	
PROJEKTANT		INŻ. JAN SZELAŃGOWSKI UPR. PROJ-BUD.WBPP-AN 8386-5/5/16/80Wk	PODPIS 
BRANŻA		DROGOWA	
DATA 10.09 2015	1:50	PRZEKRÓJ KONSTRUKCYJNY DROGI ODCINEK OD KM 0+008 DO KM 0+672	3/1