


PRZEKRÓJ KONSTRUKCYJNY DROGI
DROGA GMINNA KAŻMIERZEWO - USTRONIE
ODCINEK OD KM 0+672 DO KM 1+080

1:50

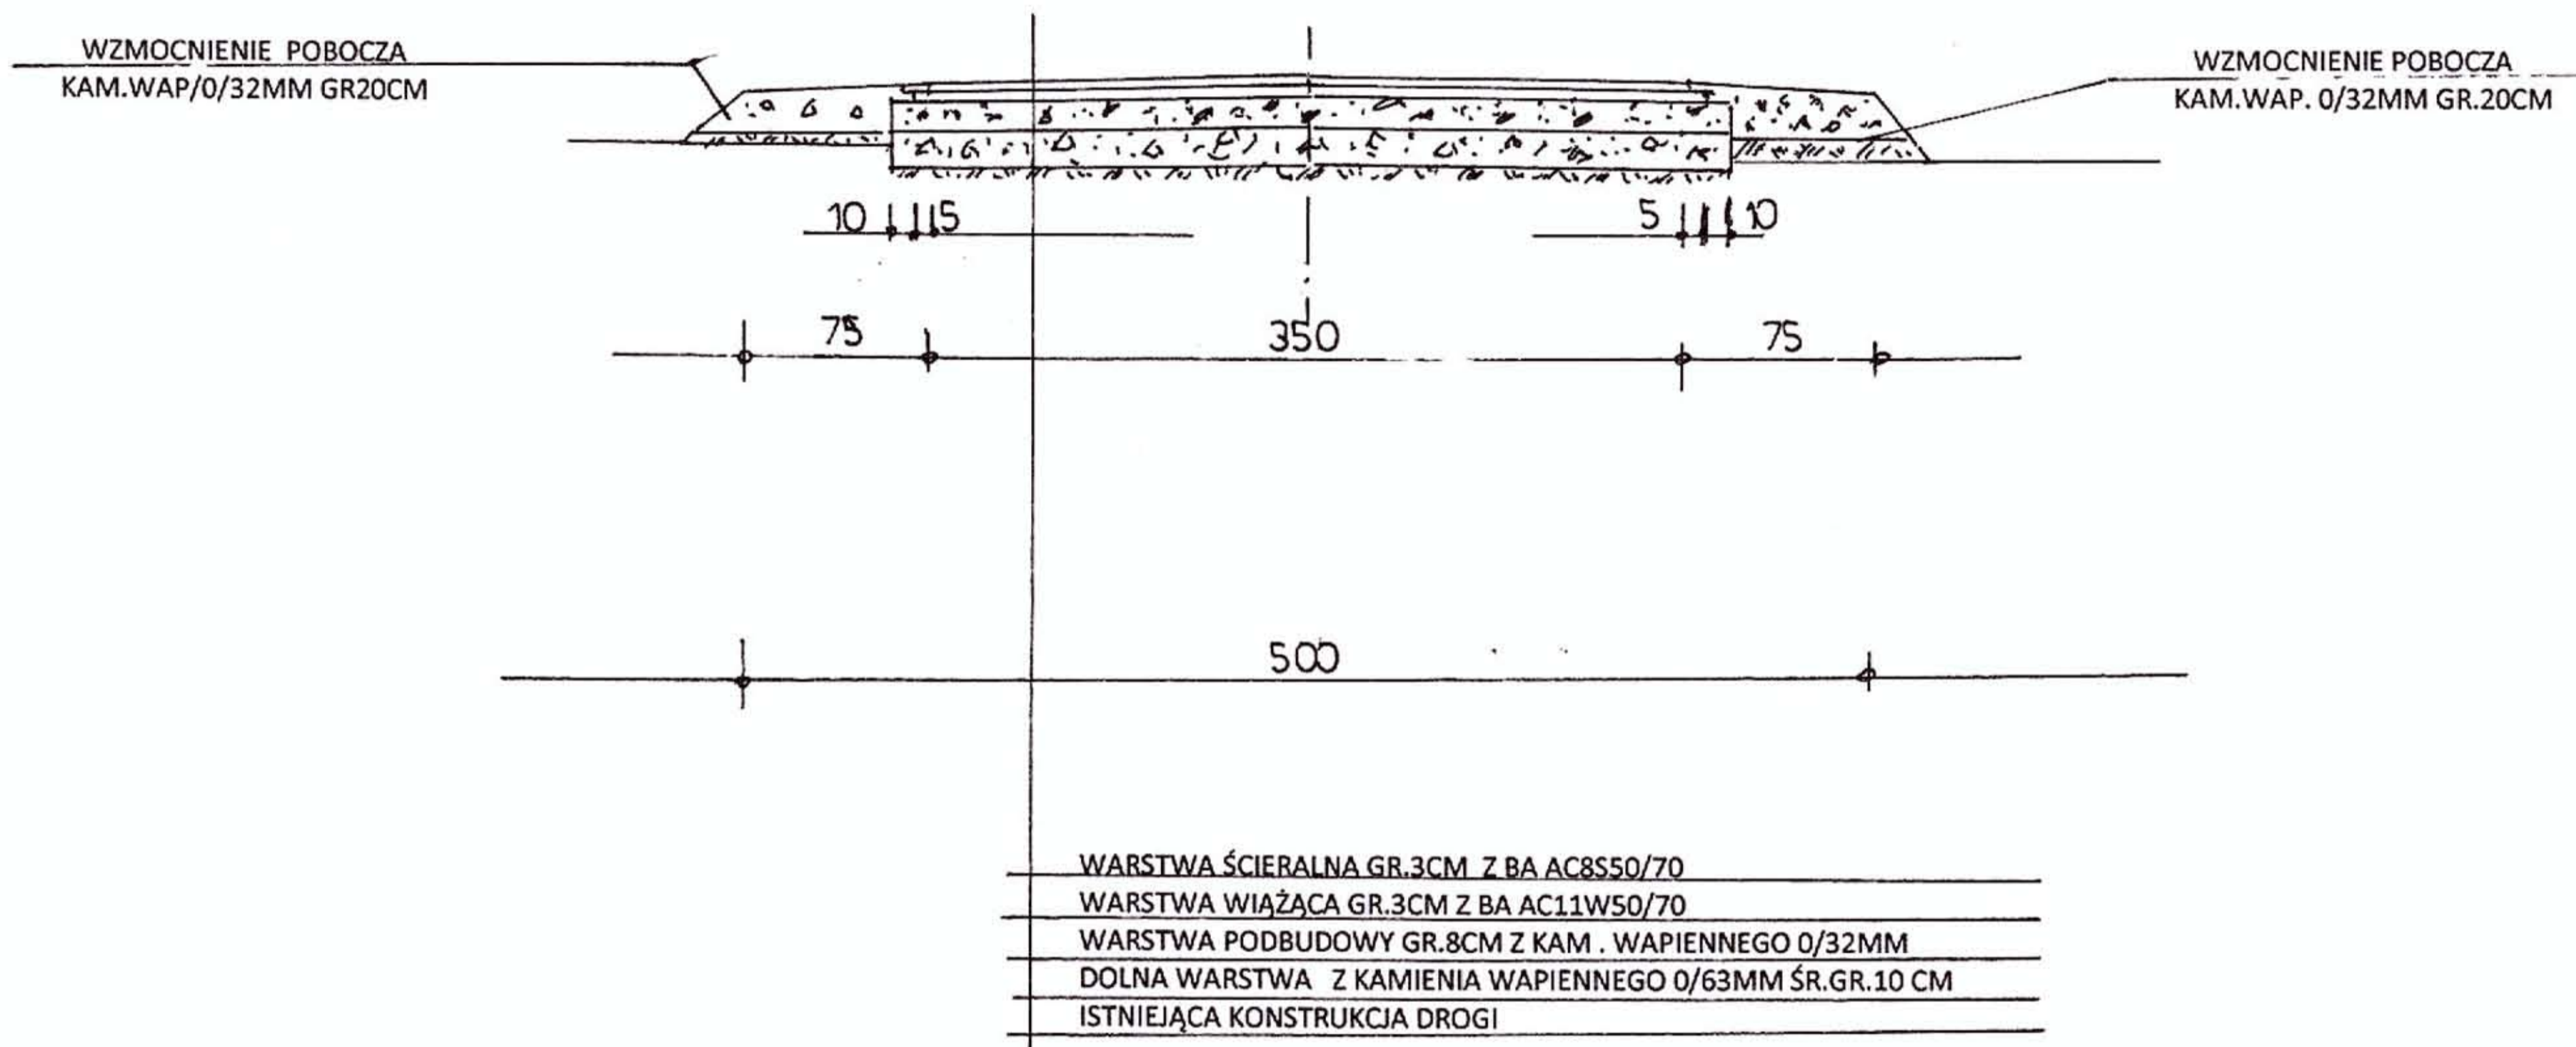

PROJEKTOWANIE, NADZORY TECHNICZNE 87-840 LUBIEŃ KUJ. SZKOLNA 11			
OBIEKT		PRZEBUDOWA DROGI GMINNEJ KAŻMIERZEWO - USTRONIE GMINA LUBANIE	
LOKALIZACJA		DROGA GMINNA KAŻMIERZEWO - USTRONIE OD KM 0+000 DO KM 2+146 GMINA LUBANIE	
PROJEKTANT		INŻ. JAN SZELAŃGOWSKI UPR. PROJ-BUD.WBPP-AN 8386-5/5/16/80Wk	PODPIS
BRANŻA		DROGOWA	
DATA 10.09 2015	1:50	PRZEKRÓJ KONSTRUKCYJNY DROGI ODCINEK OD KM 0+672 DO KM 1+080	3/2