
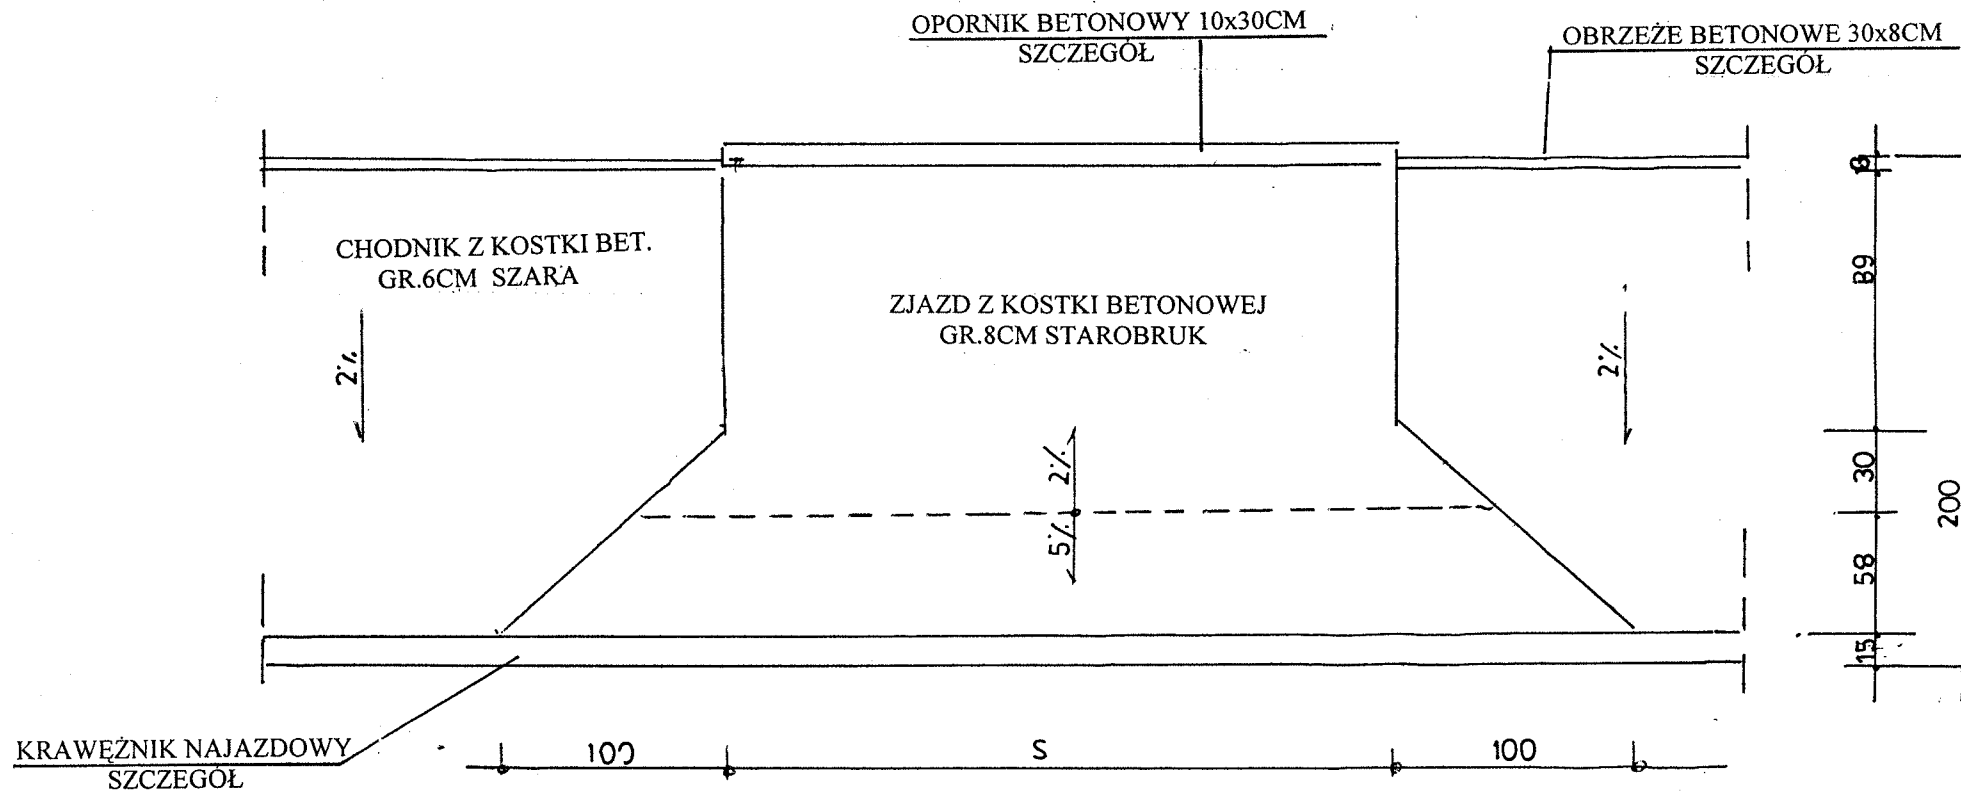


# WIDOK ZJAZDU Z GÓRY

PRZEBUDOWA CHODNIKA W MIEJSCOWOŚCI JANOWICE GMINA LUBANIE

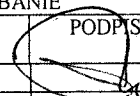

**UWAGA:**  
PARAMETRY ZJAZDÓW PODANO W TABELI ZJAZDÓW

PROJEKTOWANIE, NADZORY TECHNICZNE 87-840 LUBIEŃ KUJ. SZKOLNA 11	
OBIEKT	PRZEBUDOWA CHODNIKA W MIEJSCOWOŚCI JANOWICE GMINA LUBANIE
LOKALIZACJA	DROGA GMINNA KOLONIA JANOWSKA – ZOSIN – ŁÓWKOWICE OD KM 0+000 DO KM 0+245 MIEJSCOWOŚĆ JANOWICE GM. LUBANIE
PROJEKTANT	INŻ. JAN SZELAĞOWSKI UPR. PROJ-BUD.WBPP-AN 8386-5/5/16/80Wk
BRANŻA	DROGOWA
DATA 27.03. 2013	WIDOK ZJAZDU Z GÓRY
	PODPIS  6