


# RZUT PRZYZIEMIEMIA - STAN ISTNIEJĄCY 1:100

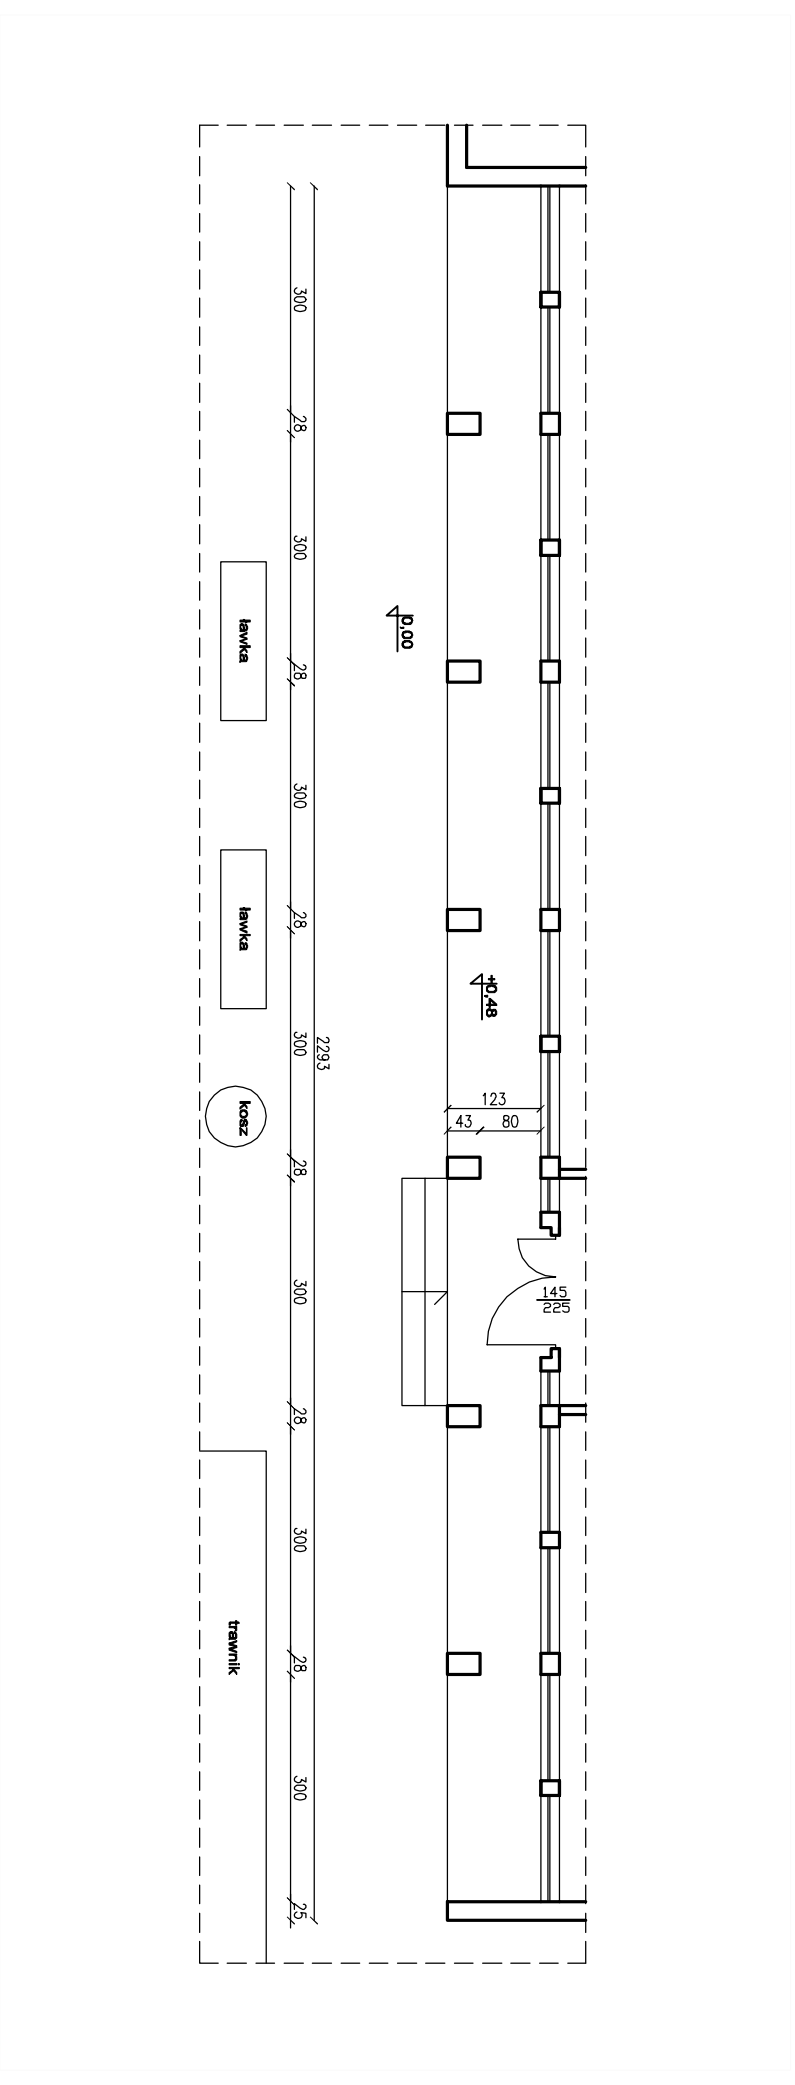

## RZUT PRZYZIEMIEMIA - STAN ISTNIEJĄCY

OPRACOWAŁ	mgr inż. Wanda Mospinek
PROJEKTOWAŁ	mgr inż. arch. Maria Inglaiewicz

PRACOWNIA PROJEKTOWANIA I NADZORU WAMAR  
**wamar**  
 Chopina 17, 87-800 Włocławek  
 tel. +48 607 505 668 / 504 039 974 / 663 910 885  
 e-mail: kontakt@pracownia-wamar.pl  
 www.pracownia-wamar.pl

INWESTYCJA	PRZEBUDOWA, GŁÓWNEGO OŚRODKA KULTURY W LUBANIU – BUDOWA PODAZDU DLA OSÓB NIEPEŁOSPRAWNYCH LUBANIE 17, DZ. NR 103/4, OBRĘB LUBANIE
BRANŻA	BUDOWLANA
FAZA	ARCHITEKTONICZNA
DATA	24-04-2017
SKALA	1:100
<b>B.01</b>	