


# RZUT PRZYZIEMIEMIA - STAN ISTNIEJĄCY I PROJEKTOWANY 1:100

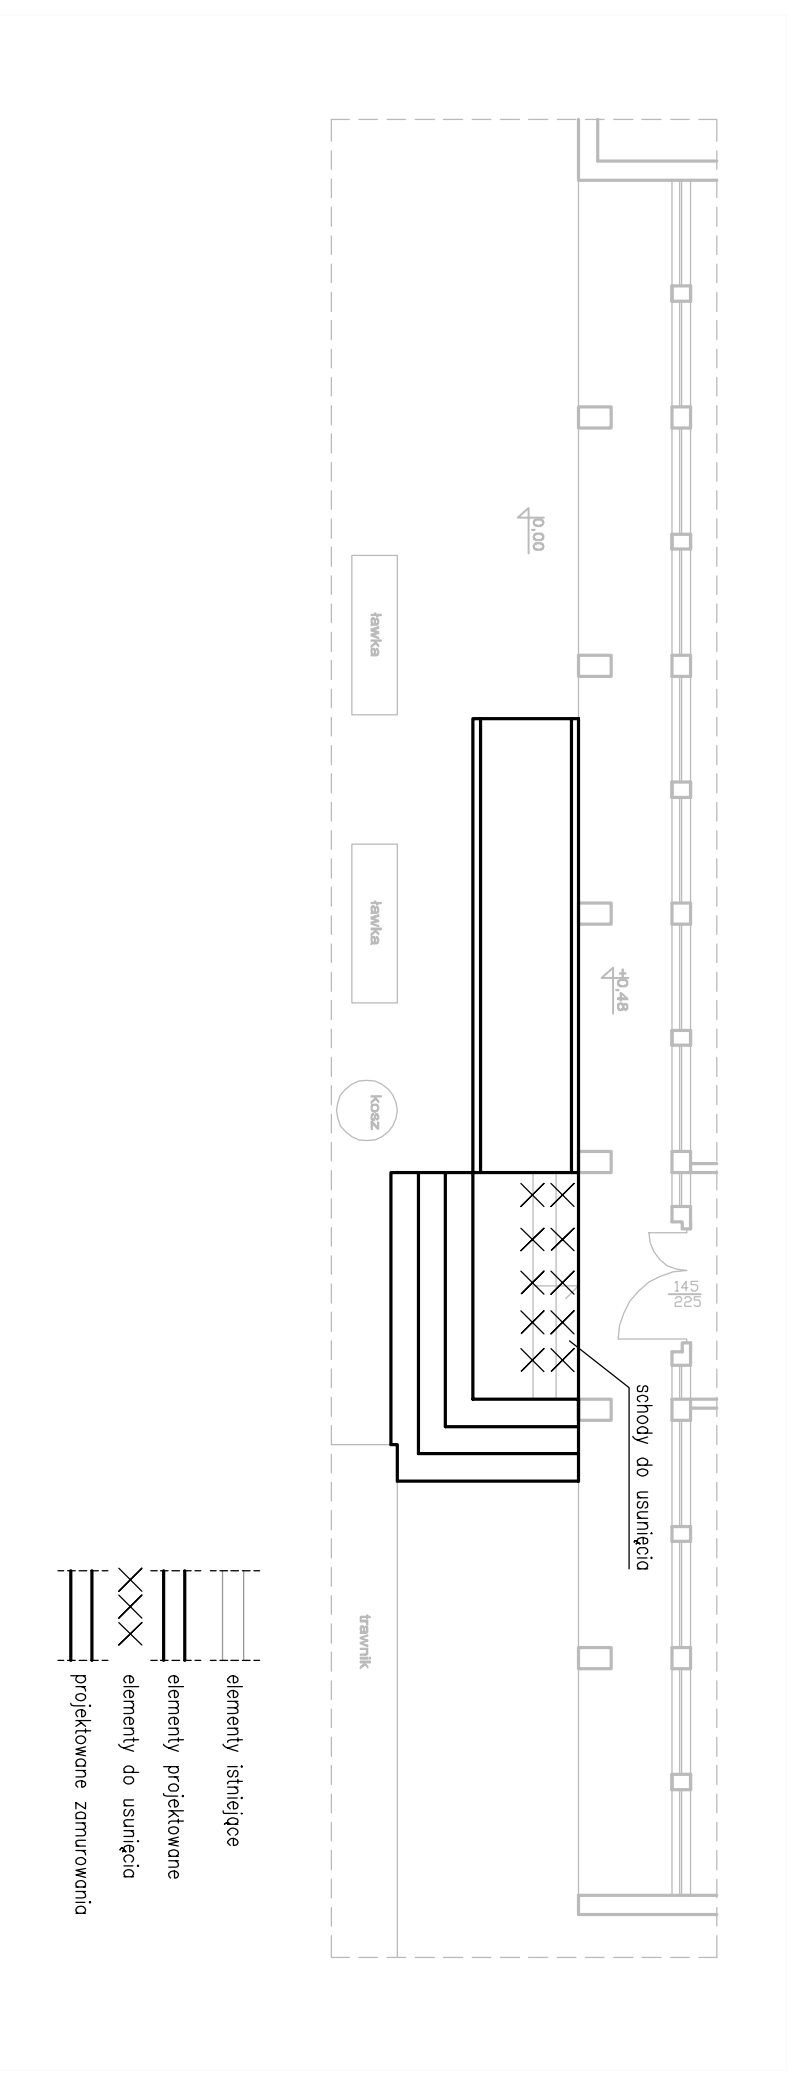

## RZUT PRZYZIEMIEMIA - STAN ISTNIEJĄCY I PROJEKTOWANY

OPRACOWAŁ	mgr inż. Wanda Mospinek upr. UA-V-7342-5/4691WK, KUP/BO/107303
PROJEKTOWAŁ	mgr inż. arch. Maria Ingialewicz upr. ABU-JX-8386-5/6/89WK, KP-0178

PRACOWNIA PROJEKTOWANIA I NADZORU WAMAR  
**wamar**  
Chopina 17, 87-800 Włocławek  
tel. +48 607 505 668 / 504 039 974 / 663 910 885  
www.pracownia-wamar.pl  
e-mail: kontakt@pracownia-wamar.pl

INWESTYCJA	PRZEBUDOWA, GŁĘBINIEGO OŚRODKA KULTURY W LUBANIU – BUDOWA PODAZDU DLA OSÓB NIEPEŁOSPRAWNYCH LUBANIE 17, DZ. NR 103/4, OBRĘB LUBANIE					
BRANŻA	BUDOWLANA	FAZA	ARCHITECTONICZNA	SKALA	1:100	<b>B.02</b>
DATA	24-04-2017					