RZUT PRZYZIEMIA - STAN PROJEKTOWANY 1:100

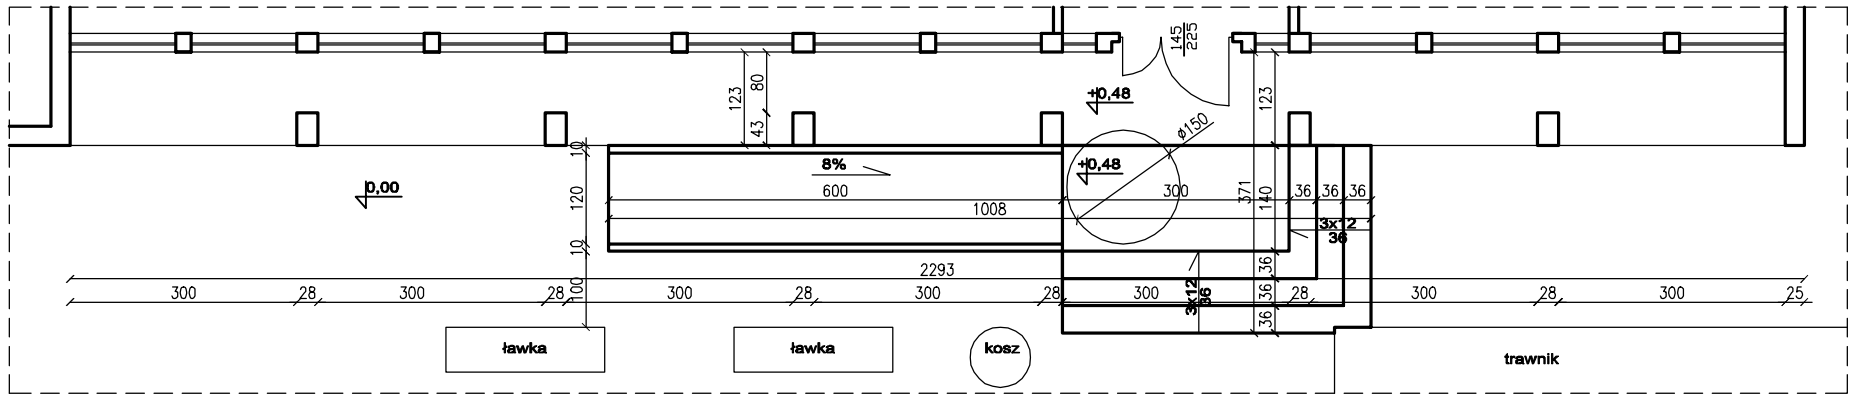

RZUT PRZYZIEMIA - STAN PROJEKTOWANY

OPRACOWAŁ	mgr inż. Wanda Mospinek **upr. UA-V-7342-5/46/91Wk, KUP/BO/1073/03**	.
PROJEKTOWAŁ	mgr inż. arch. Maria Ingielewicz **upr. ABU-JX-8386-5/6/89Wk, KP-0178**	

PRACOWNIA PROJEKTOWANIA I NADZORU WAMAR
wamar
Chopina 17, 87-800 Włocławek
tel. +48 607 505 668/ 504 039 974/ 663 910 885
e-mail: kontakt@pracownia-wamar.pl
www.pracownia-wamar.pl

INWESTYCJA	PRZEBUDOWA GMINNEGO OŚRODKA KULTURY W LUBANIU – BUDOWA PODJAZDU DLA OSÓB NIEPEŁNOSPRAWNYCH LUBANIE 17, DZ. Nr 103/4, OBRĘB LUBANIE			
BRANŻA	BUDOWLANA	FAZA	ARCHITEKTONICZNA	B.03
DATA	24–04–2017	SKALA	1:100	