


RZUT PRZYZIEMIEMIA - PODJAZD 1:25

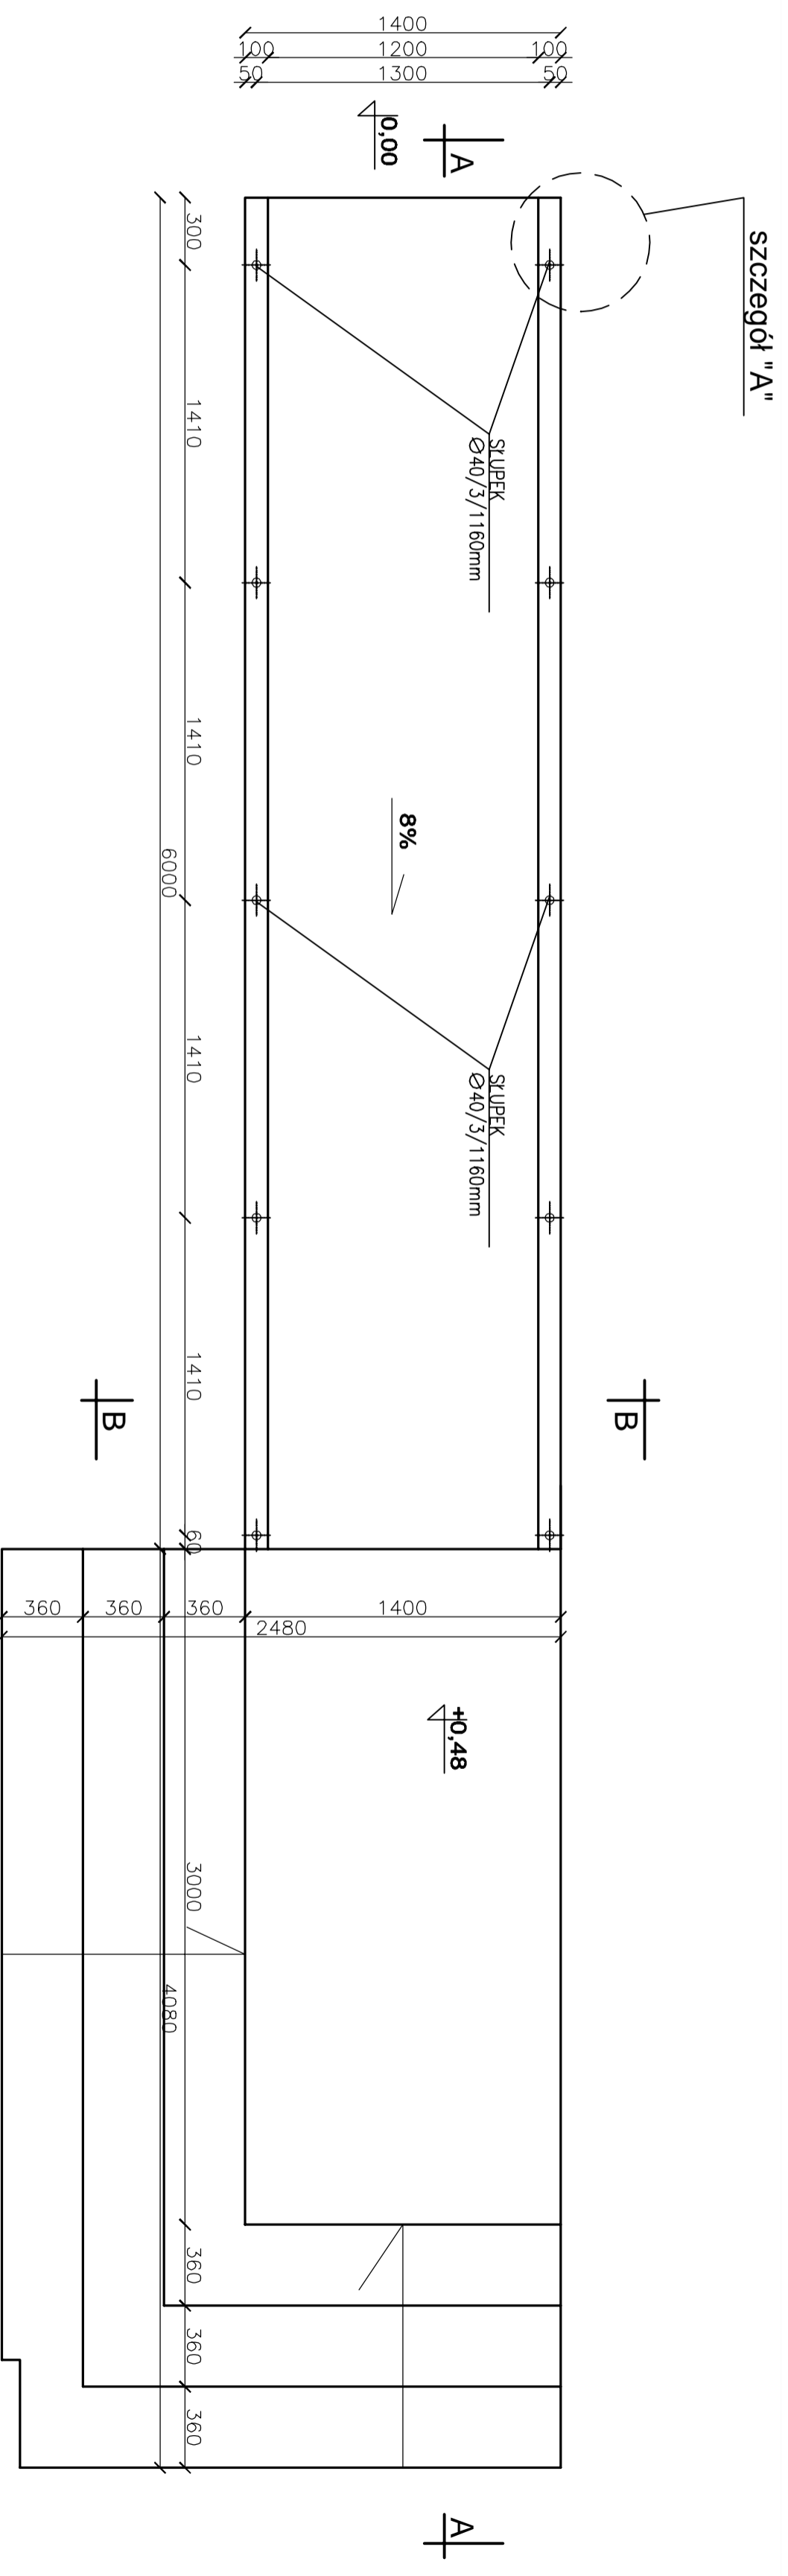

RZUT PRZYZIEMIEMIA - PODJAZD

OPRACOWK	mgr inż. Wanda Mospiak
PROJEKTOWK	mgr inż. arch. Maria Ingolewicz

PRACOWNIA PROJEKTOWANIA I NADZORU WAMAR
wamar
 Chopina 17, 87-400, Włocławek
 tel. 448 607 505 668 / 504 039 974 / 663 910 885
 e-mail: kontakt@pracownia-wamar.pl
 www.pracownia-wamar.pl

INWESTYCJA	PRZEBUDOWA GŁÓWNEGO OSRODKA KULTURY W LUBANIE - BUDOWA PODJAZDU DLA OSÓB NIEPEŁNOSPRAWNYCH
BRANŻA	BUDOWLANA
DATA	24-04-2017
SKALA	1:25
	B.04