


RZUT PRZYZIEMIEMIA - PODJAZD 1:25

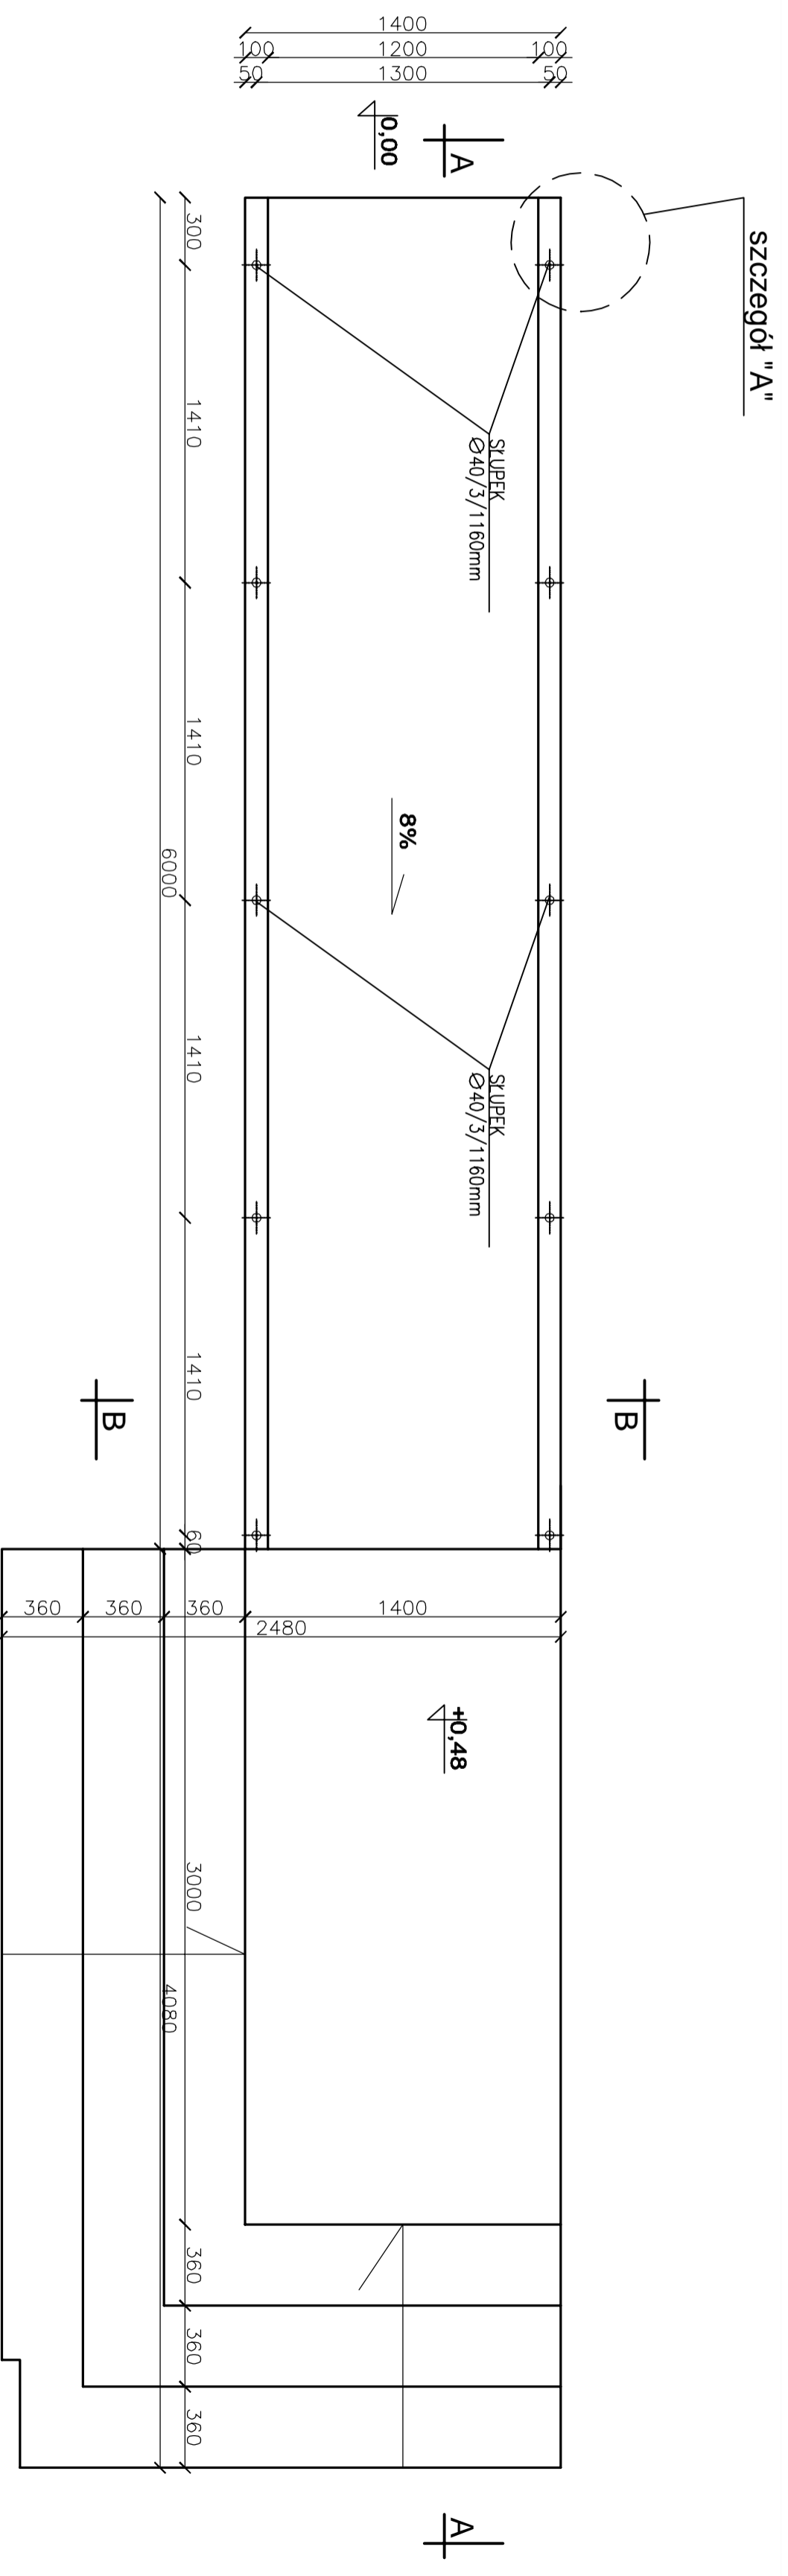

RZUT PRZYZIEMIEMIA - PODJAZD

| | |
|----------------|---------------------------------|
| OPRACOWUJĄCY | mgr inż. Wanda Mospiak |
| PROJEKTOWUJĄCY | mgr inż. arch. Maria Ingolewicz |

wamar
PRACOWNIA PROJEKTOWANIA I NADZORU WAMAR
Chopina 17 87-400 Wodzisław
tel. 448 607 505 668 / 504 039 974 / 663 910 885
www.pracownia-wamar.pl

| | |
|------------|--|
| INWESTYCJA | PRZEBUDOWA GŁÓWNEGO OSRODKA KULTURY W LIBANIE - BUDOWA PODJAZDU DLA OSÓB NIEPEŁNOSPRAWNYCH |
| BRANŻA | BUDOWLANA |
| DATA | 24-04-2017 |
| SKALA | 1:25 |
| | B.04 |