KOPIA MAPY SYTUACYJNO–WYSOKOŚCIOWEJ

Skala 1:1000

Jednostka ewidencyjna : 041810_2 Lubanie
Obręb ewidencyjny : 0010 Mikanowo
Numer działki ewid. : 158/5
Identyfikator zgłoszenia : GGN.6642. 275 2018

Układ współrzędnych płaskich prost.: 2000 Układ wysokościowy: Kronsztadt 60
Geodezyjny układ odniesienia PL–ETRF2000 i PL–ETRF89
Godło mapy:

Poświadcza się zgodność niniejszej kopii z treścią materiału państwowego zasobu geodezyjnego i kartograficznego	
Organ prowadzący państwowy zasób geodezyjny i kartograficzny	STAROSTA WŁOCŁAWSKI
Nazwa materiału zasobu	kopia mapy syt.–wys.
Identyfikator ewidencyjny materiału zasobu	GGN.6642. 275 2018
Data wykonania kopii	5.02.2018
Imię, nazwisko i podpis osoby reprezentującej organ	Z upr. Starosty Bożena Skowrońska

Nie w
ninie
zgłos
insty

Proje
uzgo
Proje
zasa
rozgr
w m
decy
teren
(Rozj
2001
133 ;

LEGENDA:

ABCD - GRANICA OPRACOWANIA

- NAWIERZCHNIA TRAWIASTA
- NAWIERZCHNIA Z KOSTKI BETONOWEJ GR. 6 cm
- NAWIERZCHNIA PIASKOWA

① - ŁAWKI - 2 SZT.
② - KOSZ NA ŚMIECI
③ - STOJAK NA ROWERY
④ - WIOŚLARZ WOLNOSTOJĄCY
⑤ - WYCISKANIE SIEDZĄC I WYCIĄG GÓRNY
⑥ - NARCIARZ WOLNOSTOJĄCY
⑦ - ORBITREK WOLNOSTOJĄCY
⑧ - ODWODZICIEL + WAHADŁO
⑨ - MOTYL INTEGRACYJNY
⑩ - ZESTAW DO GRY W KÓŁKO I KRZYŻYK
⑪ - STÓŁ DO GRY W PING-PONGA
⑫ - ZJEŻDŻALNIA
⑬ - SZEŚCIOKĄT GIMNASTYCZNY
⑭ - HUŚTAWKA WAHADŁOWA PODWÓJNA
⑮ - TABLICA Z REGULAMINEM

Projektowanie i Nadzory Budowlane
Tarek Drak Sbahi
ul. Okrężna 38/37, 87-800 Włocławek
tel. 601500370, e-mail: drak@interia.p

Obiekt:	Budowa siłowni zewnętrznej z placem zabaw w miejsc. Mikanowo, gm. Lubanie	
Adres inwestycji:	Mikanowo, gmina Lubanie, obręb ewid. 0010 Mikanowo, dz. nr: 158/5	
Inweswtor:	Gmina Lubanie Lubanie 28 A 87-732 Lubanie	
Tytuł rys:	Projekt zagospodarowania terenu	
Projektował:	mgr inż upr. w spec. kon.-bud. UA-V-7342-5/11/97Wk	
Data: 05.02.2018 r.	Skala: 1:1000	Rys. nr 1

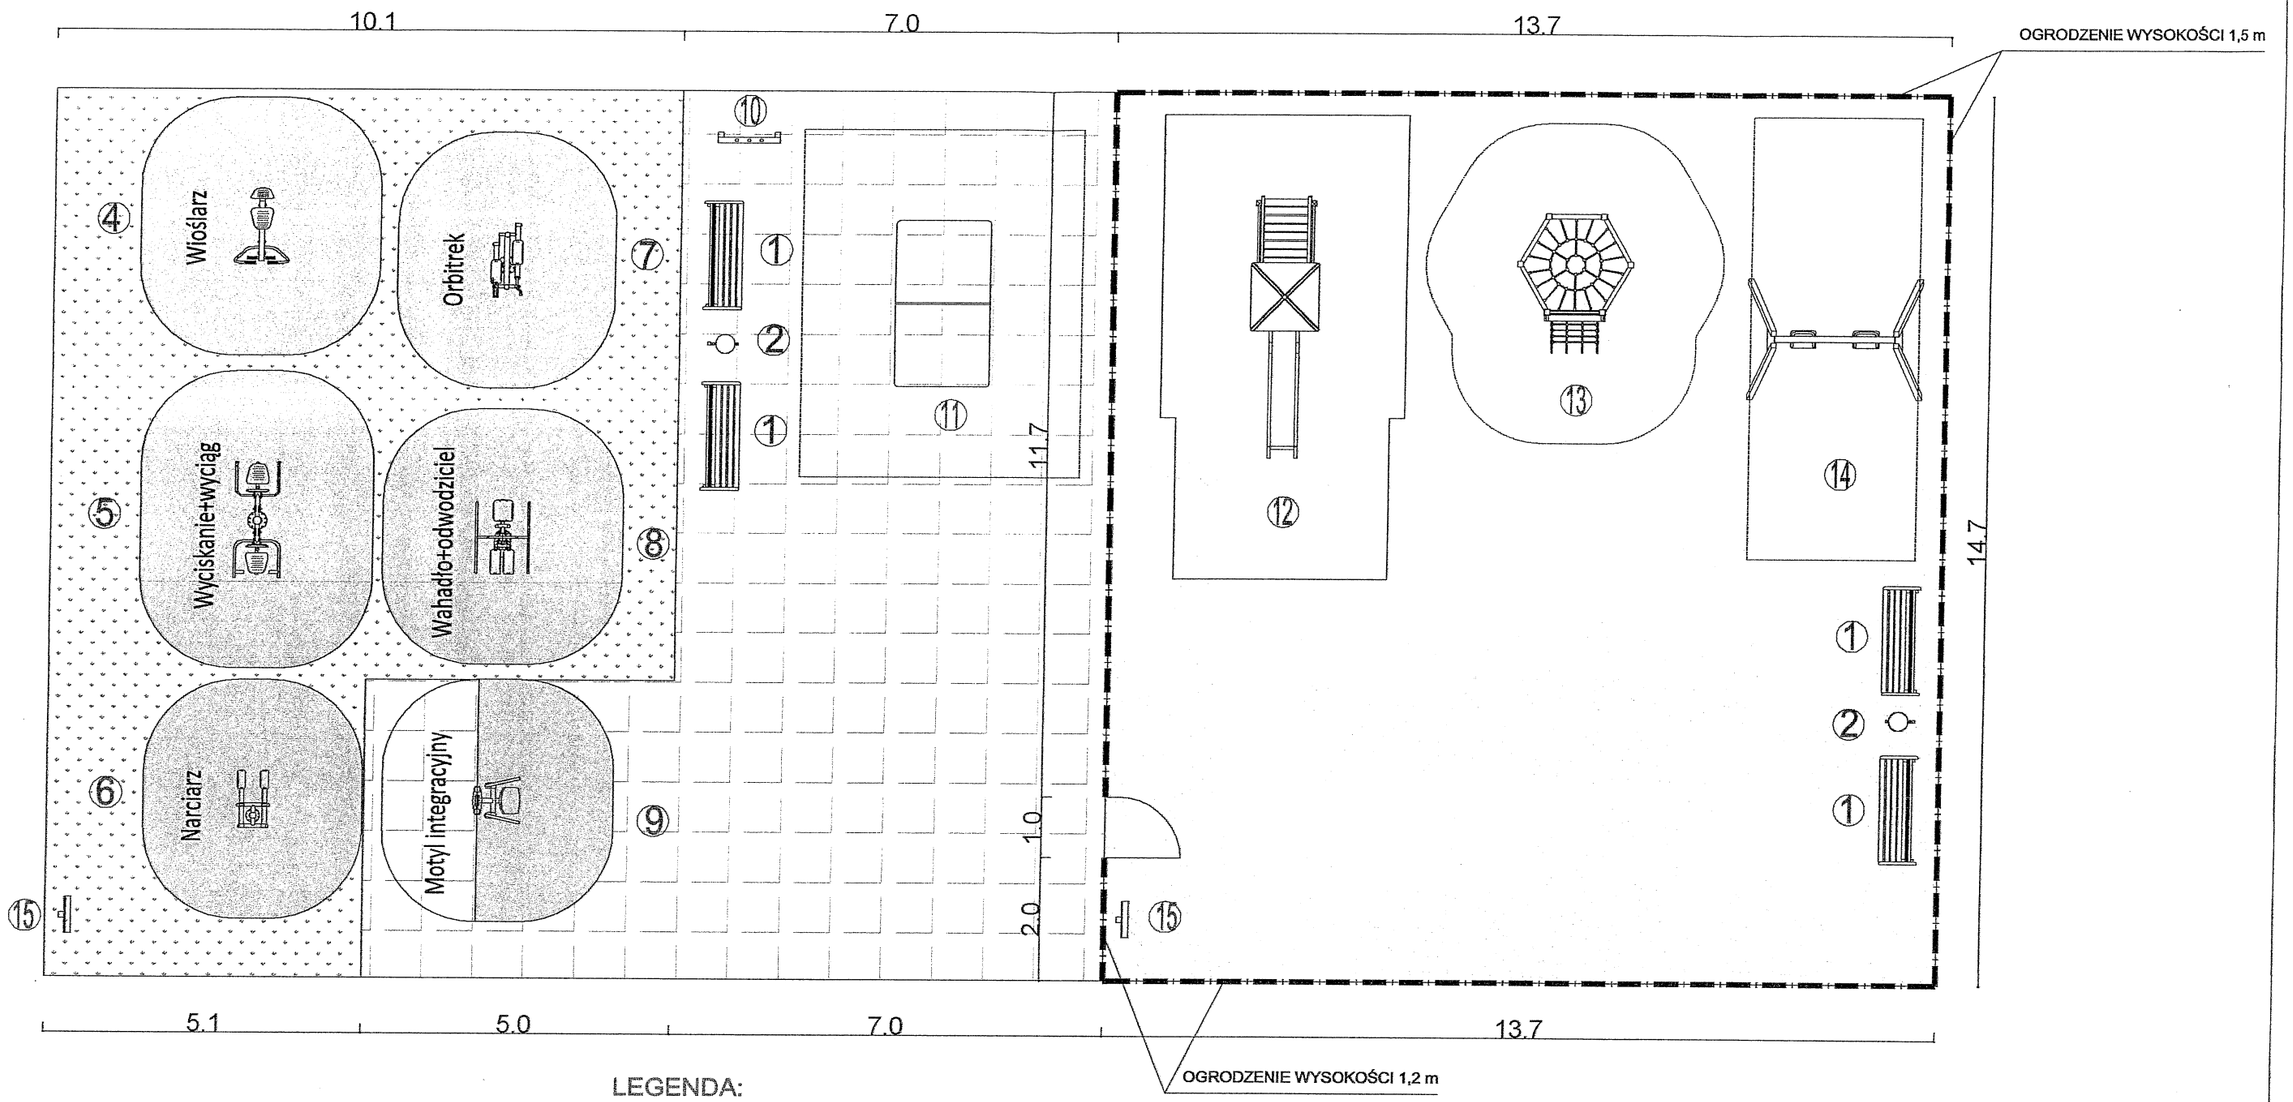

LEGENDA:

- NAWIERZCHNIA TRAWIASTA
- NAWIERZCHNIA Z KOSTKI BETONOWEJ GR. 6 cm
- NAWIERZCHNIA PIASKOWA

1. - ŁAWKI - 2 SZT.
2. - KOSZ NA ŚMIECI
3. - STOJAK NA ROWERY
4. - WIOŚLARZ WOLNOSTOJĄCY
5. - WYCISKANIE SIEDZĄC I WYCIĄG GÓRNY
6. - NARCIARZ WOLNOSTOJĄCY
7. - ORBITREK WOLNOSTOJĄCY
8. - ODWODZICIEL + WAHADŁO
9. - MOTYL INTEGRACYJNY
10. - ZESTAW DO GRY W KÓŁKO I KRZYŻYK
11. - STÓŁ DO GRY W PING-PONGA
12. - ZJEŻDŻALNIA
13. - SZEŚCIOKĄT GIMNASTYCZNY
14. - HUŚTAWKA WAHADŁOWA PODWÓJNA
15. - TABLICA Z REGULAMINEM

	Projektowanie i Nadzory Budowlane Tarek Drak Sbahi ul. Okrężna 38/37, 87-800 Włocławek tel. 601500370, e-mail: drak@interia.p	
Obiekt:	Budowa siłowni zewnętrznej z placem zabaw w miejsc. Mikanowo, gm. Lubanie	
Adres inwestycji:	Mikanowo, gmina Lubanie obręb ewid. 0010 Mikanowo, dz. nr: 158/5	
Inweswtor:	**Gmina Lubanie** **Lubanie 28 A** **87-732 Lubanie**	
Tytuł rys:	Schemat otwartej strefy relaksu	
Projektował:	mgr inż. upr. w spec. kon.-bud. UA-V-7342-5/11/97Wk	
Data: 05.02.2018 r.	Skala: 1:100	Rys. nr 2