

OZNACZENIA GRAFICZNE USTALEŃ PLANU:

- - - - - granica obszaru objętego Planem
 - linie rozgraniczające tereny o różnym przeznaczeniu lub różnych zasadach zagospodarowania
 - nieprzekraczalne linie zabudowy
 - linie wymiarowe - wymiary w metrach
- PRZEZNACZENIE TERENÓW
- MNU tereny zabudowy mieszkaniowej jednorodzinnej i usługowej
 - KDz teren drogi publicznej klasy Z - zbiorczej
 - A-1 ... identyfikacja terenów:
 - A - oznaczenie obszaru,
 - 1, 2, ... - numer porządkowy
 - pas techniczny inwestycji liniowej celu publicznego - rurociągu wody wraz z linią światłowodową i systemem ochrony katodowej

OZNACZENIA INFORMACYJNE:

- przebieg inwestycji celu publicznego - rurociągu wody wraz z linią światłowodową i systemem ochrony katodowej
- 0,85ha powierzchnie terenów

NAZWA OPRACOWANIA:

PROJEKT MIEJSCOWEGO PLANU
ZAGOSPODAROWANIA PRZESTRZENNEGO
DLA OBSZARÓW POŁOŻONYCH W OBRĘBIE
MIEJSCOWOŚCI MIKANOWO W GMINIE LUBANIE
OBSZAR A

NAZWA RYSUNKU:

USTALENIA PLANU - ZAŁĄCZNIK NR ...
DO UCHWAŁY NR
RADY GMINY LUBANIE Z DNIAR.
PROJEKT

DATA:


PAŹDZIERNIK 2016

SKALA:

1 : 1000

ZAŁ. NR:

1A

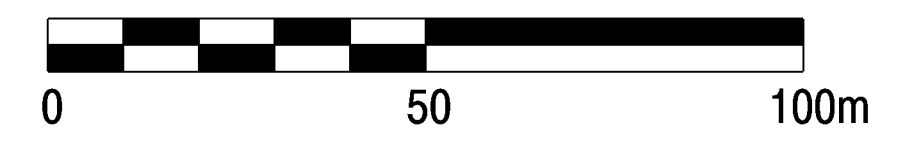

ORGAN SPORZĄDZAJĄCY:

WÓJT GMINY LUBANIE

Przewodniczący Rady Gminy Lubanie

.....