

OZNACZENIA GRAFICZNE USTALEŃ PLANU:

- - - - granica obszaru objętego Planem
 - linie rozgraniczające tereny o różnym przeznaczeniu lub różnych zasadach zagospodarowania
 - nieprzekraczalne linie zabudowy
 - linie wymiarowe - wymiary w metrach
- PRZEZNACZENIE TERENÓW**
- RMU teren zabudowy zagrodowej i usługowej
 - C-1 identyfikacja terenów:
 - C - oznaczenie obszaru,
 - 1 - numer porządkowy
 - pas techniczny inwestycji liniowej celu publicznego - rurociągu wody wraz z linią światłowodową i systemem ochrony katodowej

OZNACZENIA INFORMACYJNE:

- przebieg inwestycji celu publicznego - rurociąg wody wraz z linią światłowodową i systemem ochrony katodowej
- 0,91ha powierzchnie terenów

NAZWA OPRACOWANIA:


PROJEKT MIEJSCOWEGO PLANU
ZAGOSPODAROWANIA PRZESTRZENNEGO
DLA OBSZARÓW POŁOŻONYCH W OBRĘBIE
MIEJSCOWOŚCI MIKANOWO W GMINIE LUBANIE
OBSZAR C

NAZWA RYSUNKU:

USTALENIA PLANU - ZAŁĄCZNIK NR ...
DO UCHWAŁY NR
RADY GMINY LUBANIE Z DNIAR.
PROJEKT


DATA: | SKALA: | ZAŁ. NR:

PAŹDZIERNIK 2016 | 1 : 1000 | 1C

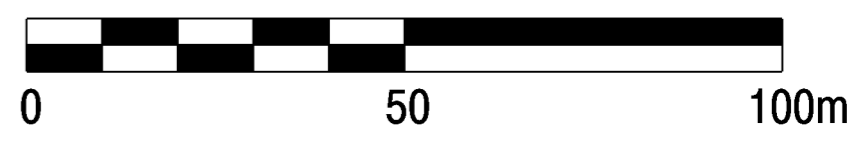

ORGAN SPORZĄDZAJĄCY: | WÓJT GMINY LUBANIE

Przewodniczący Rady Gminy Lubanie

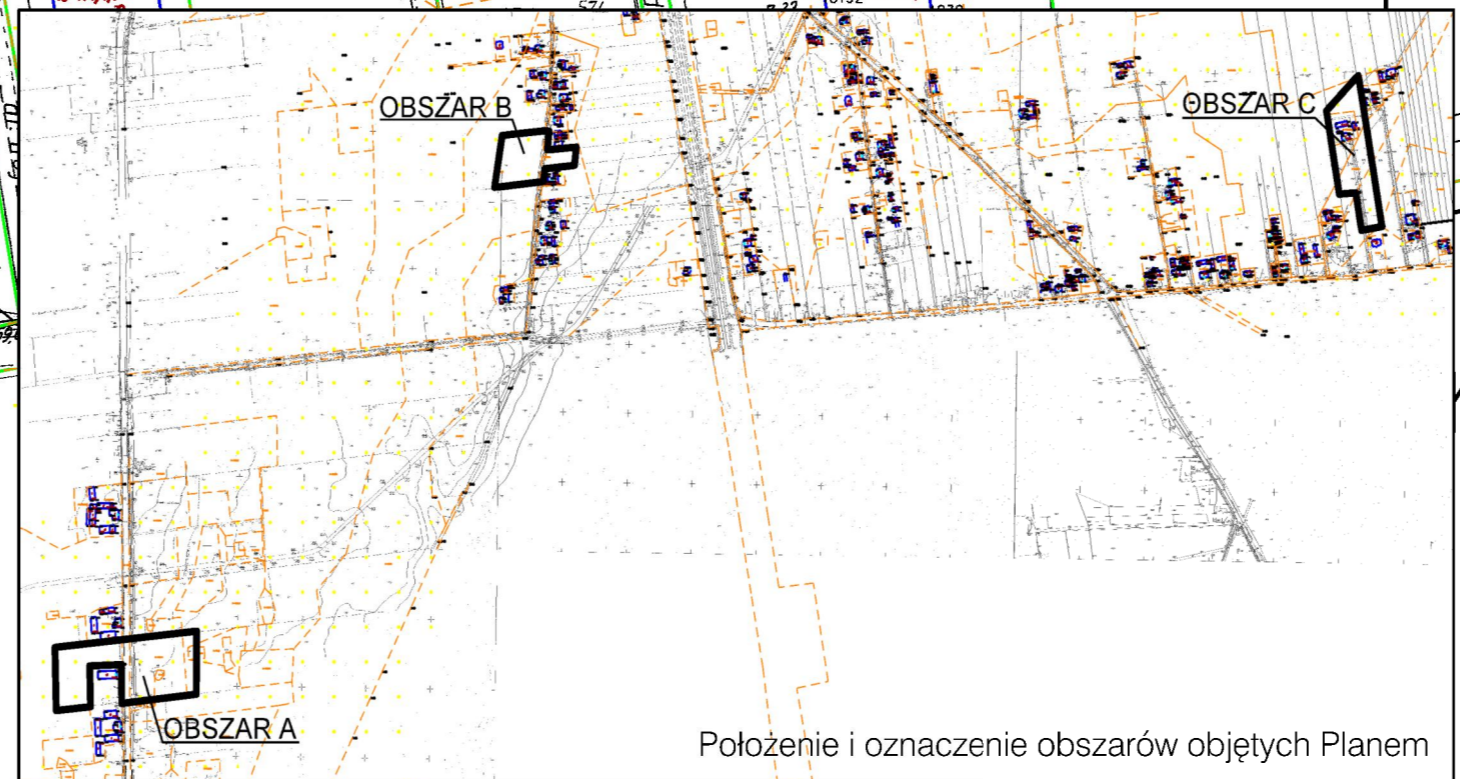

Położenie i oznaczenie obszarów objętych Planem