


PRZEKRÓJ KONSTRUKCYJNY PARKINGU

REMONT I MODERNIZACJA PARKINGU NA DZIAŁCE NR 77/13 306 77/10 W LUBANIU

SKALA 1:50

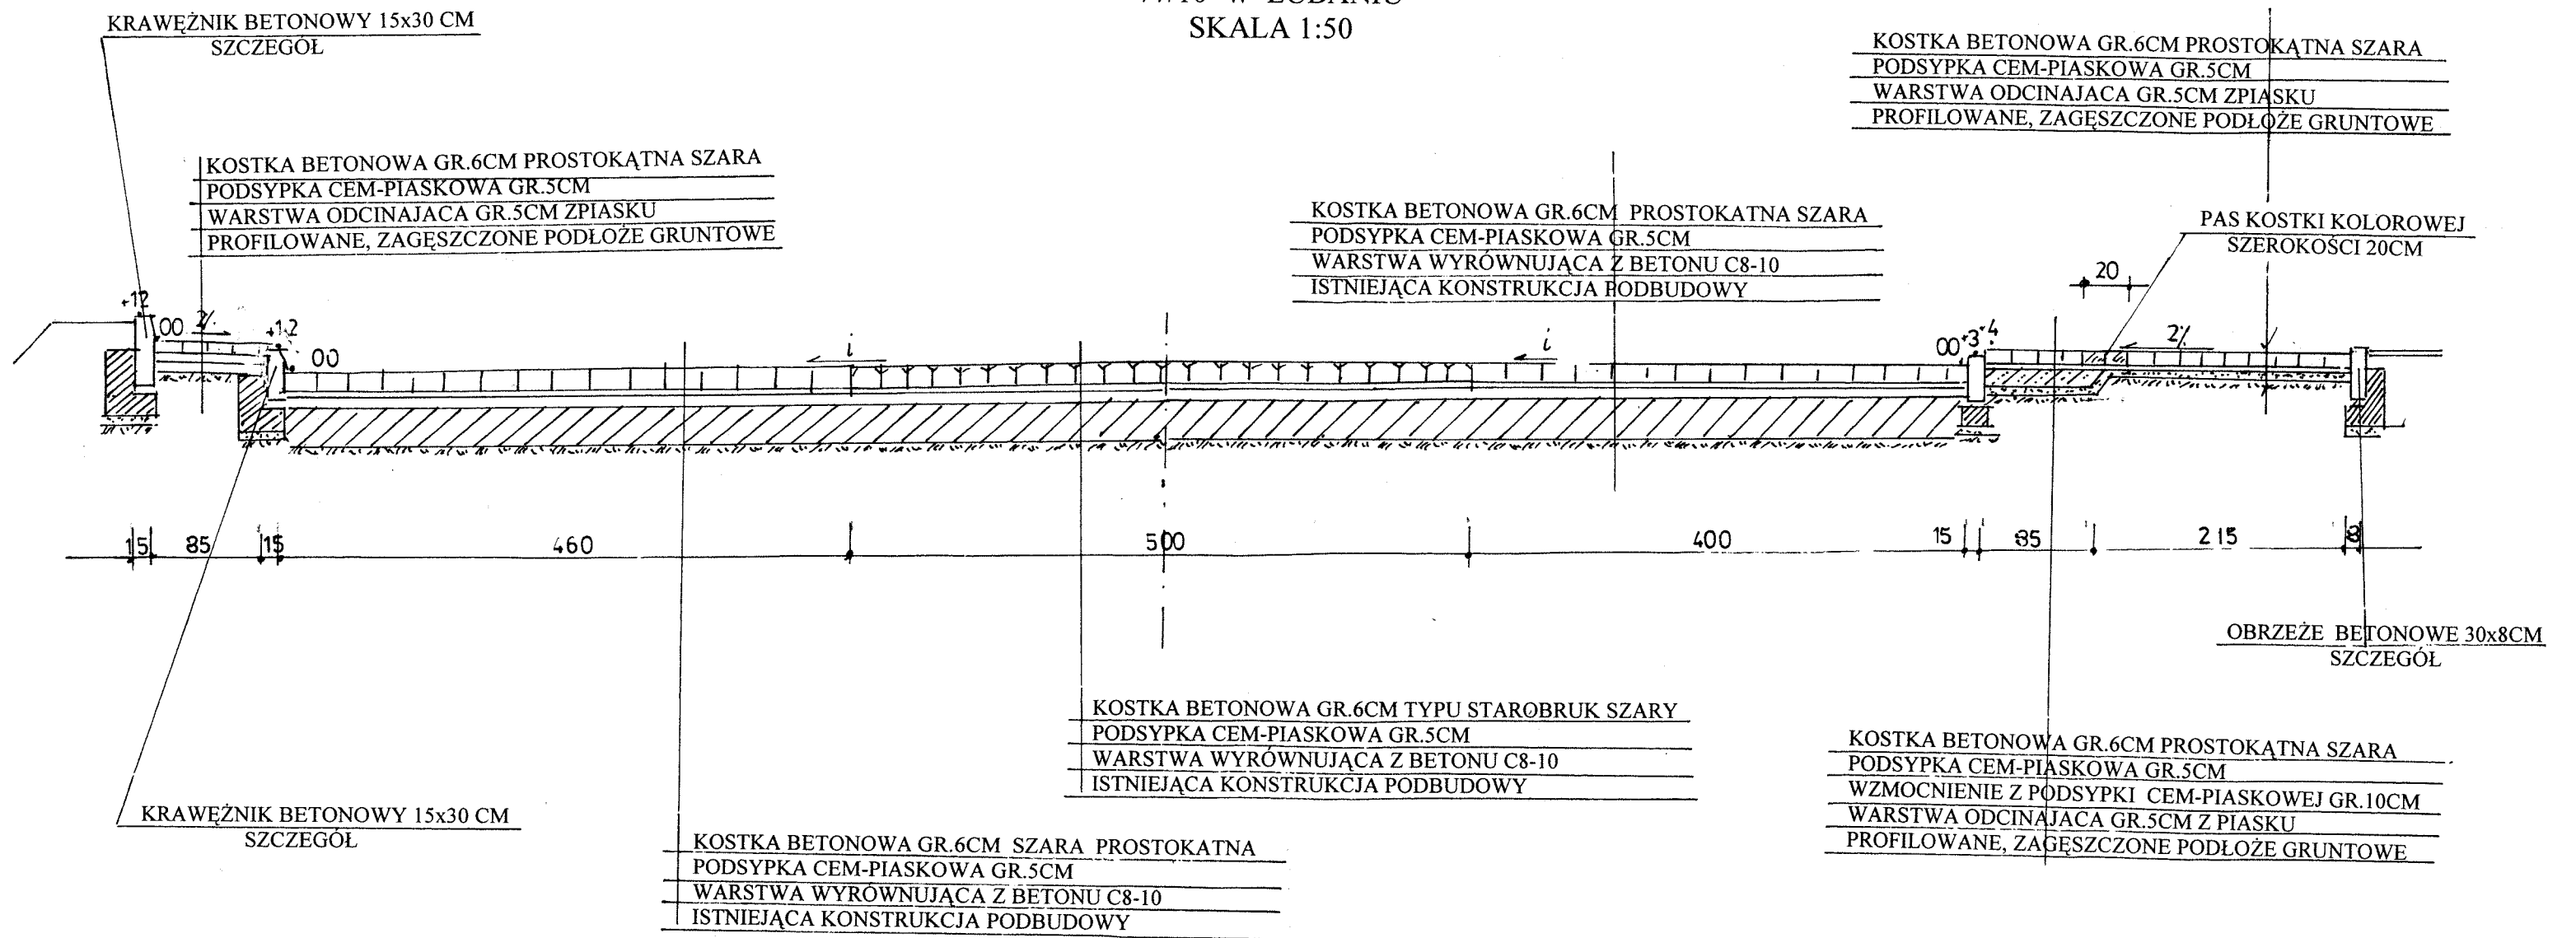

SPADKI PLACU ZACHOWAĆ TAKIE JAKIE
POSIADA ISTNIEJĄCA PODBUDOWA BETONOWA

PROJEKTOWANIE, NADZORY TECHNICZNE 87-840 LUBIEN KUJ. SZKOLNA 11			
OBIEKT		REMONT I MODERNIZACJA PARKINGU NA DZIAŁCE NR 77/13 306-77/10 W LUBANIU	
LOKALIZACJA		MIEJSCOWOŚĆ LUBANIE DZ. NR 77/13 306 77/10	
PROJEKTANT		INŻ. JAN SZELAŃGOWSKI UPR. PROJ-BUD.WBPP-AN 8386-5/5/16/80Wk	PODPIS
BRANŻA		DROGOWA	
DATA 27.03 2012	1:50	PRZEKRÓJ KONSTRUKCYJNY PARKINGU	3