


# PRZEKRÓJ KONSTRUKCYJNY JEZDNI, CHODNIKA

REMONT I MODERNIZACJA PARKINGU NA DZIAŁCE NR 77/13 306  
77/10 W LUBANIU  
SKALA 1:25

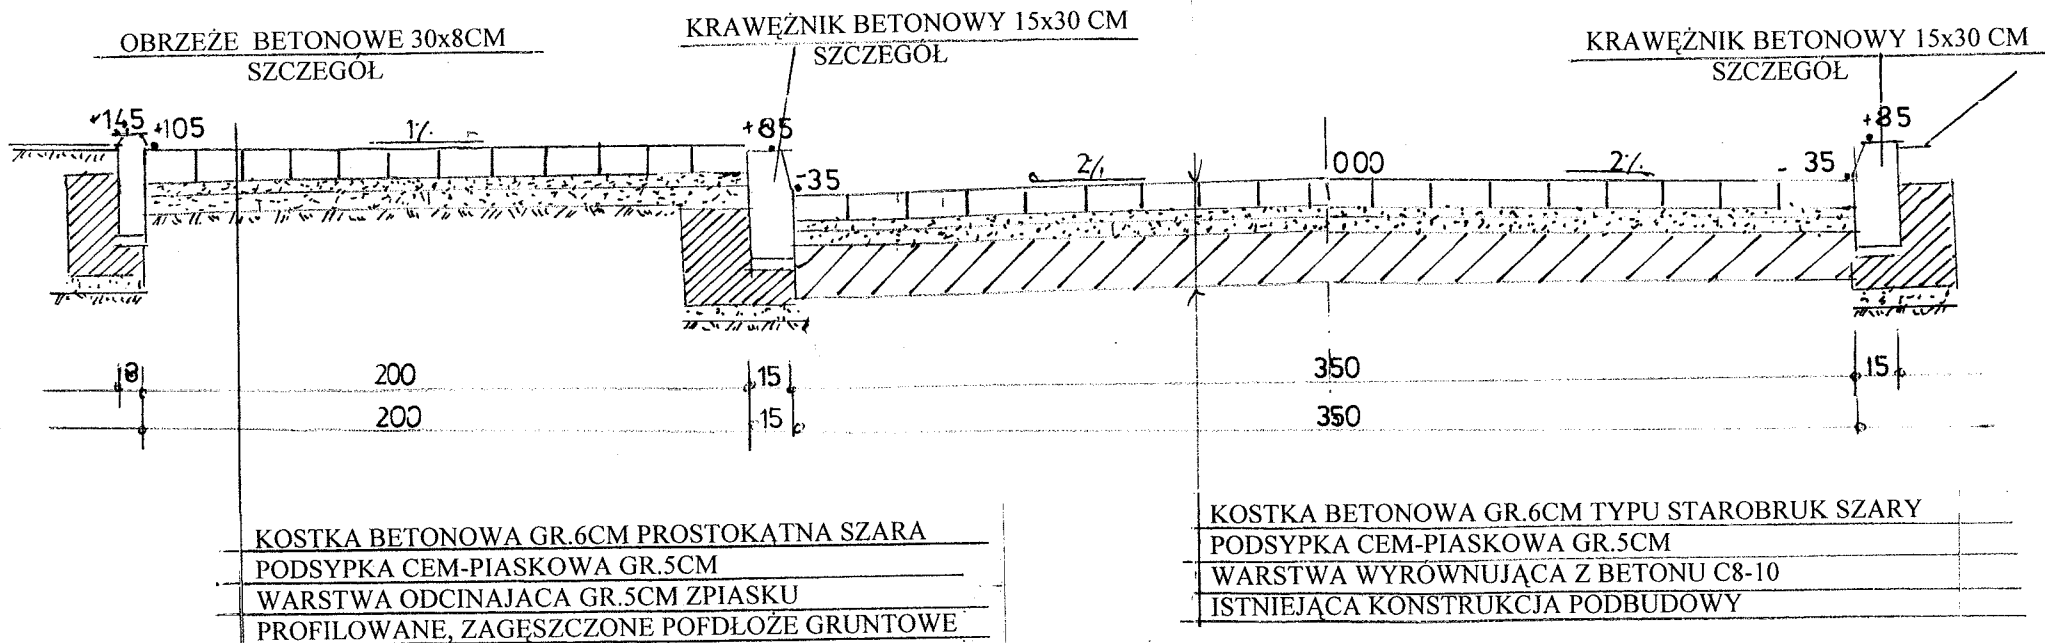

PROJEKTOWANIE, NADZORY TECHNICZNE 87-840 LUBIEŃ KUJ. SZKOLNA 11			
OBIEKT	REMONT I MODERNIZACJA PARKINGU NA DZIAŁCE NR 77/13 306 77/10 W LUBANIU		
LOKALIZACJA	MIEJSCOWOŚĆ LUBANIE DZ. NR 77/13 306 77/10		
PROJEKTANT	INŻ. JAN SZELAĞOWSKI UPR. PROJ-BUD.WBPP-AN 8386-5/5/16/80Wk		PODPIS
BRANŻA	DROGOWA		
DATA 27.03 2012	1:25	PRZEKRÓJ KONSTRUKCYJNY JEZDNI, CHODNIKA	4