


# RZUT PARTERU

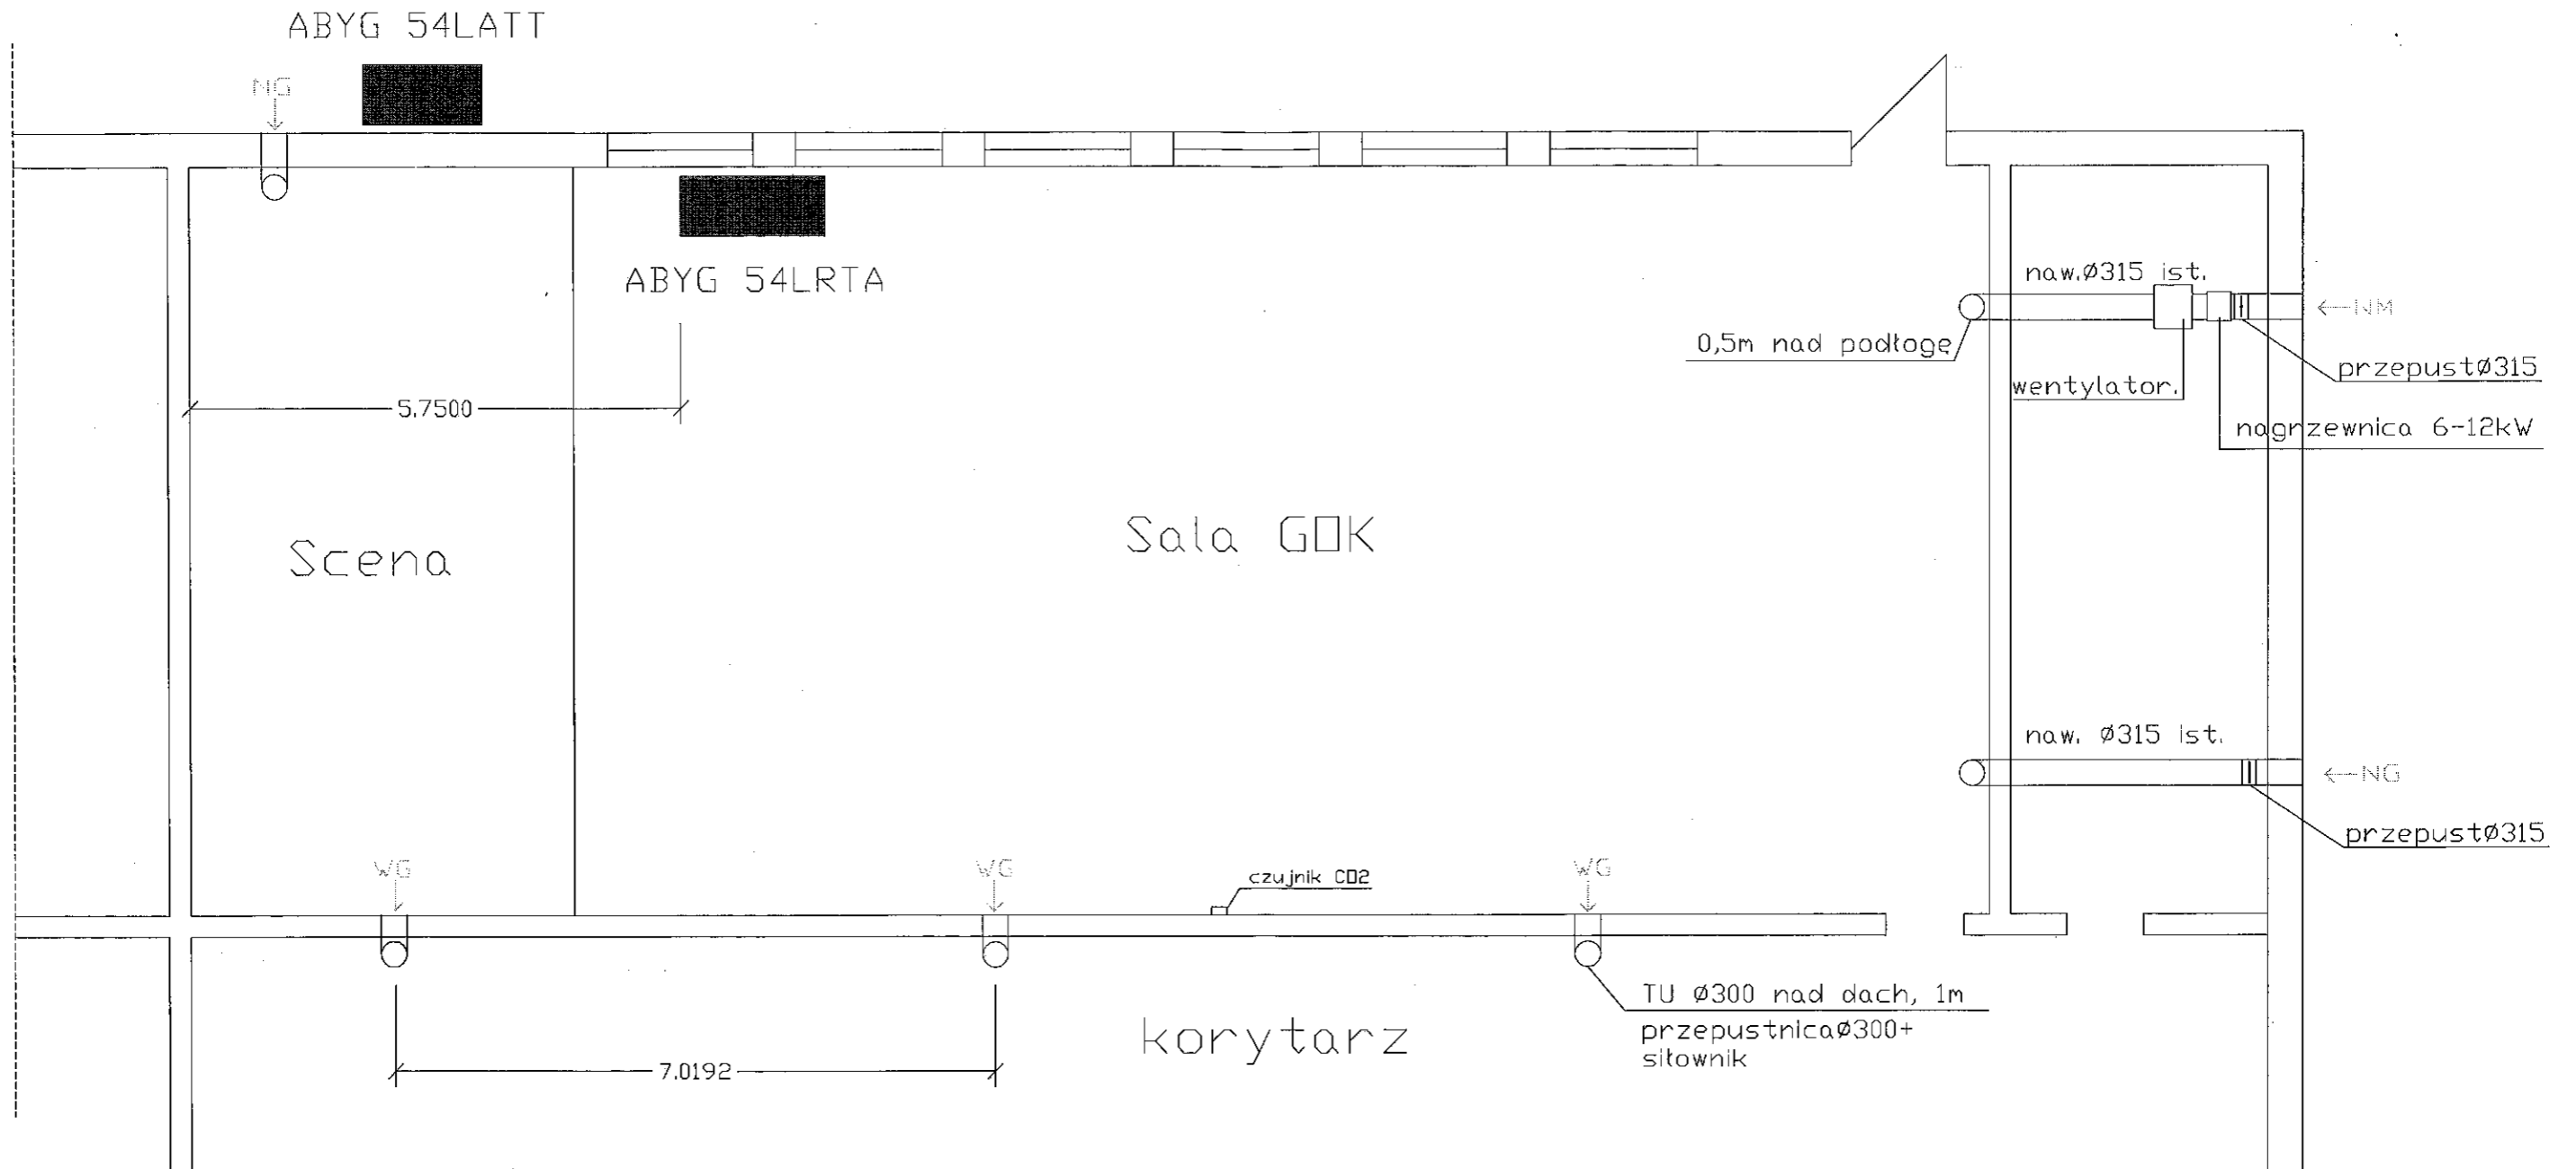

Opracował:

mgr inż. **BENEDYKT KEPIŃSKI**  
upr. proj. UA-V-7432-5/83/94 WK  
upr. bud. ABU-IX-8386-5/4/89 WK

28.04.2017r.