


jezdnie

chodnik

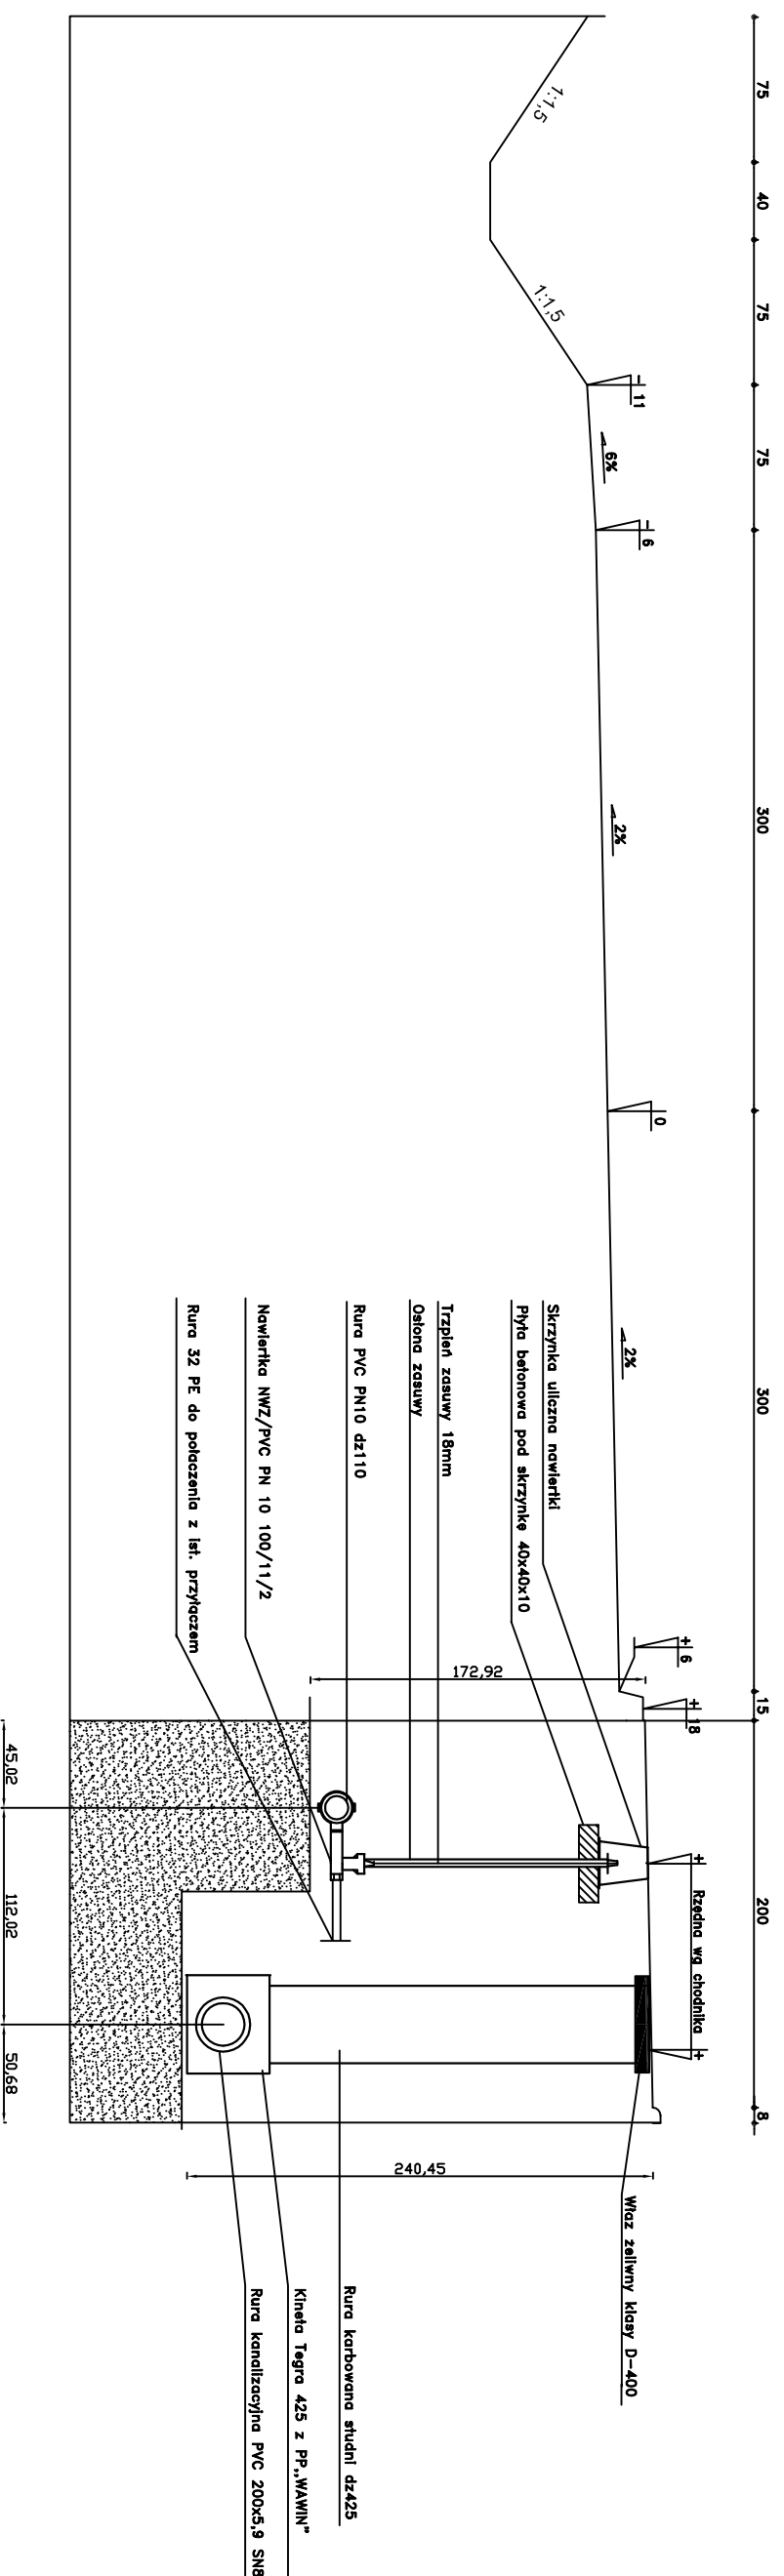

Wykonawca projektu		Typ projektu			
Przedsiębiorstwo Projektowo-Usługowe „Instalator - Włocławek” 87-800 Włocławek ul.rodzka 17		Budowa kanalizacji sanitarnej i przebudowa wodociągu w ciągu drogi nr 2902 Proboszczewo Górne			
Zespół projektowy	Podpis				
Projektant mgr inż. Benedykt Kępciel nr. upr. UM-V-7345-5/83/94, Kk					
Sprawdzający mgr inż. Stanisław Wodnicki nr. upr. UM-V-8386-5/94/97					
Inwestor		Adres inwestycji, działki			

Sala rysunku 103		01.2013r.			