


Posiadać się zgodność niniejszej mapy z ogólnymi przepisami do państwowego zarządcy i zawiadomienia pod nr 1166. Minijszca mapa nie może służyć dla celów praktycznych.

Z up. Starosty  
 Ośrodek Geodezyjny i Gospodarki  
 w Wydziale Geodezyjnym i Gospodarki  
 Nieudobowianami

# PLAN ZAGOSPODAROWANIA PRZEBUDOWA ŚCIEŻKI ROWEROWEJ MIEJSCOWOŚCI MIKANOWO

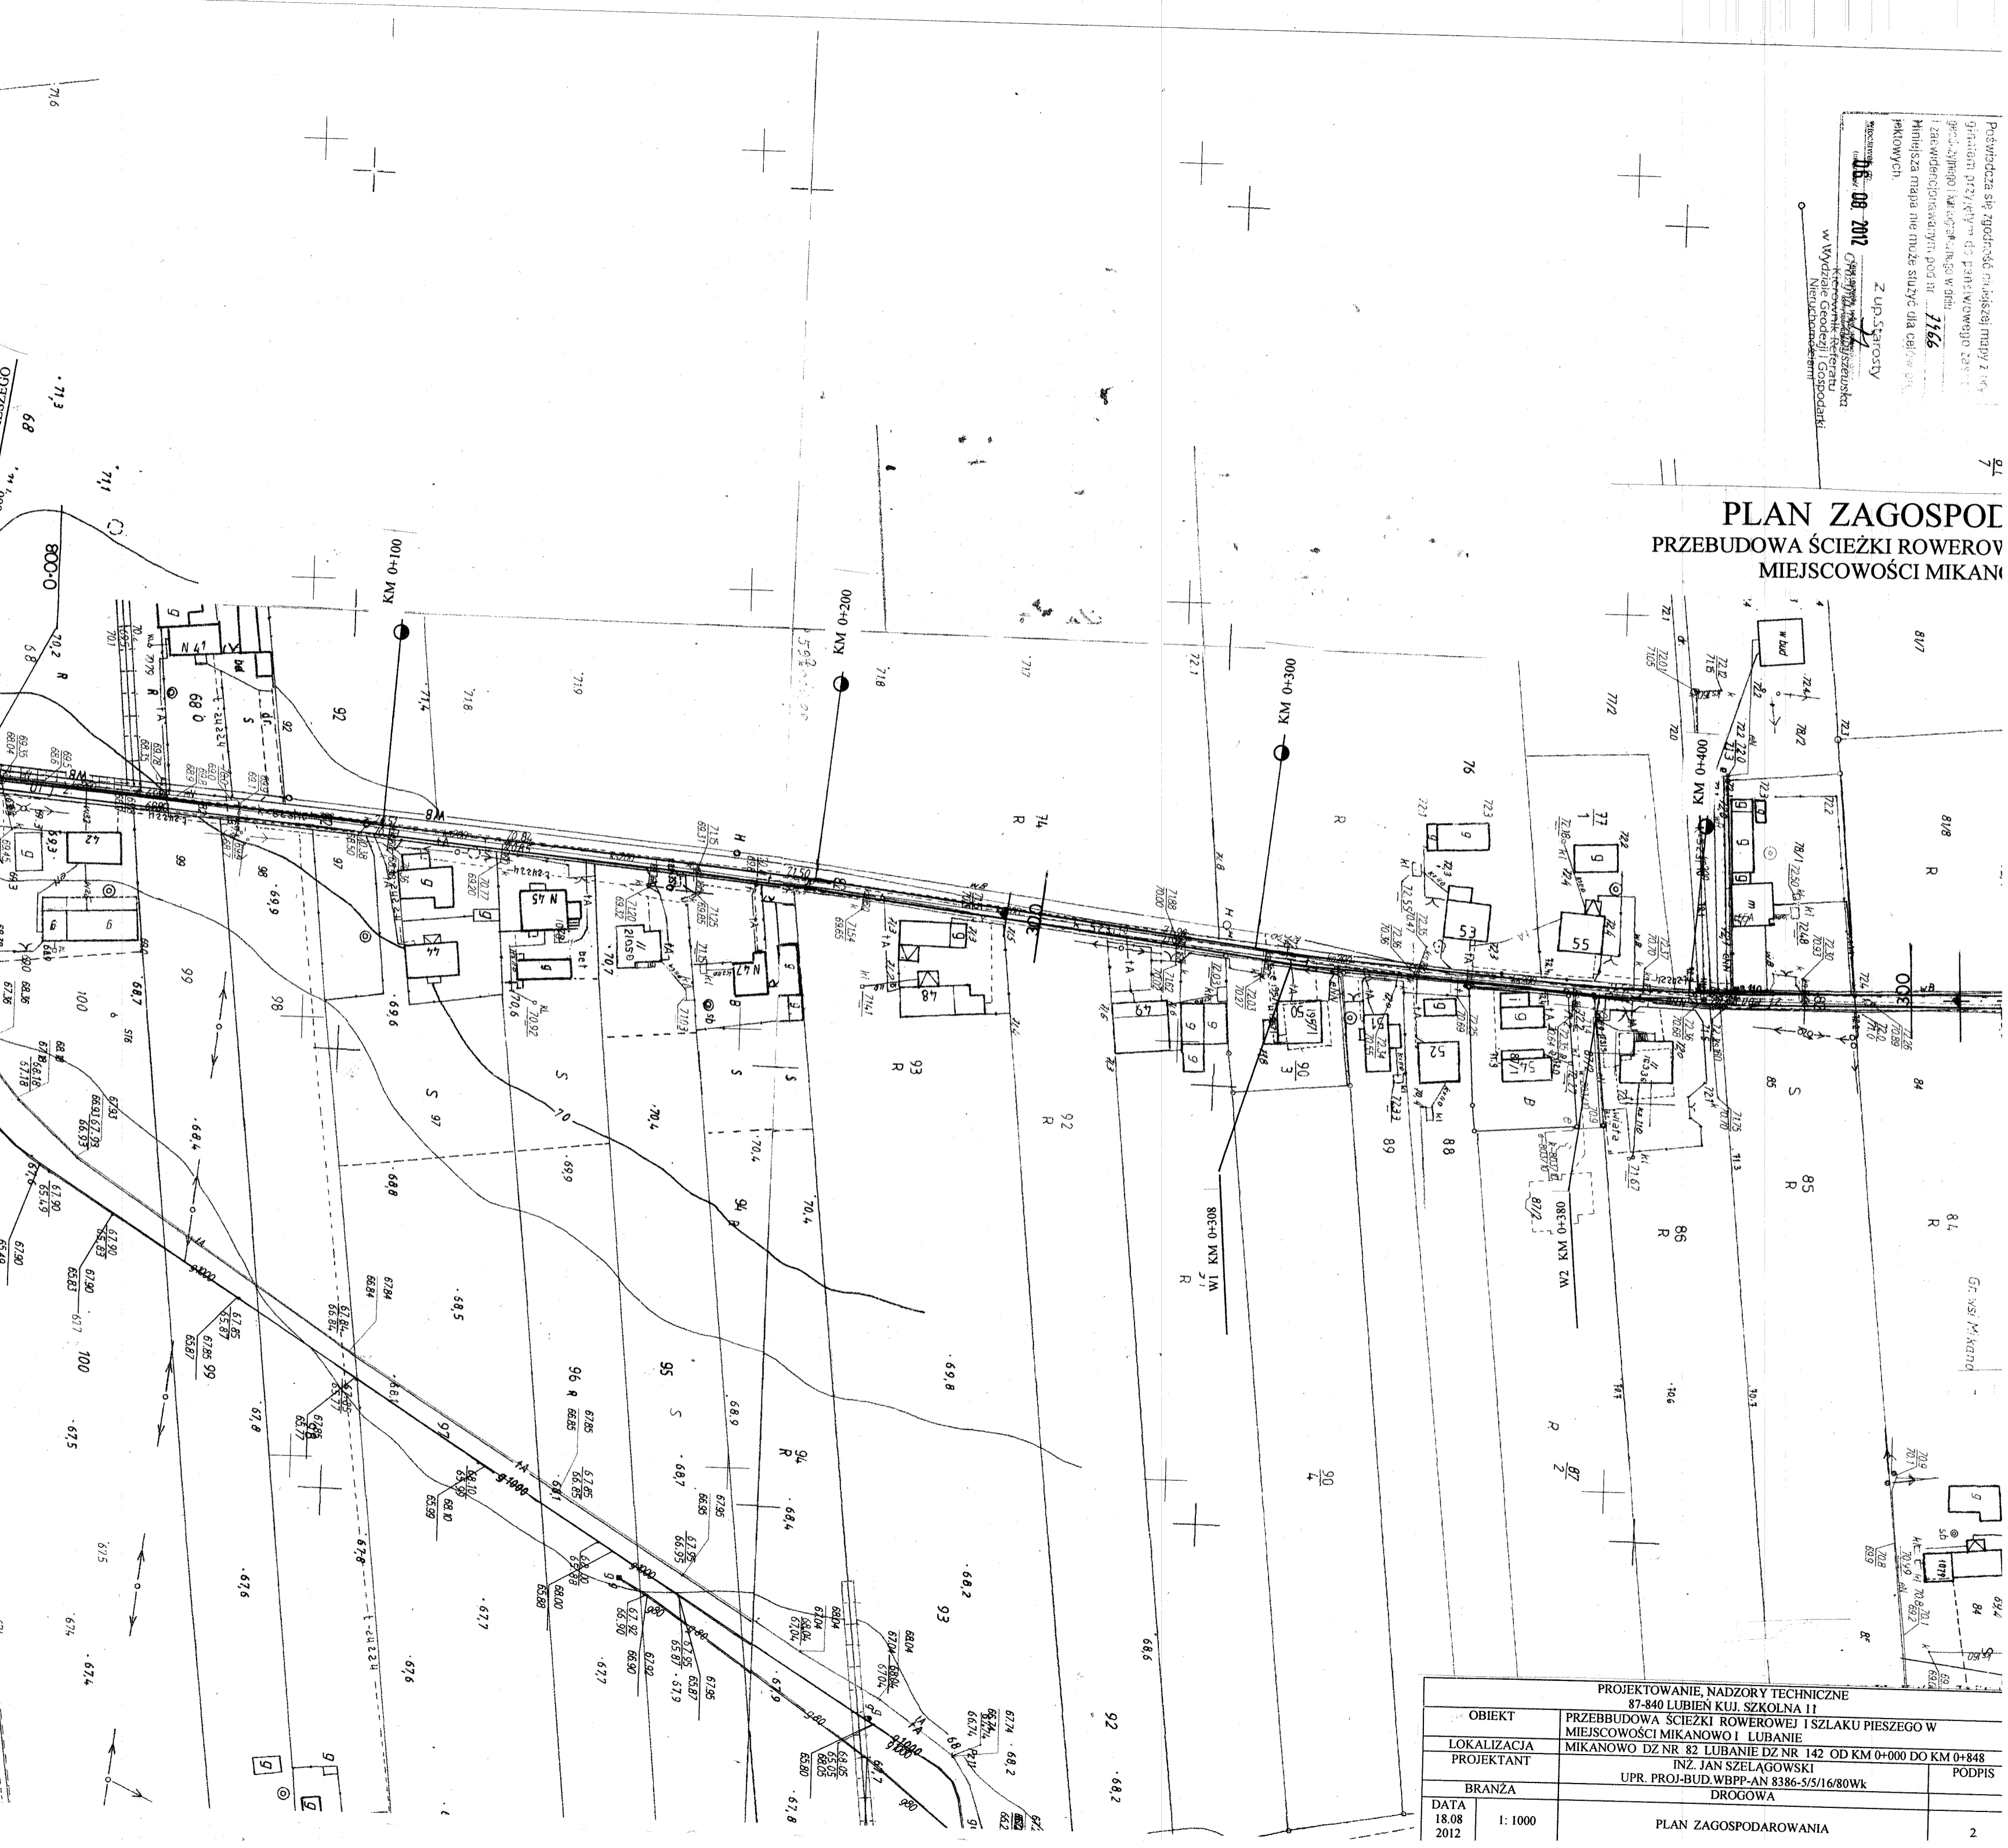

PROJEKTOWANIE, NADZORY TECHNICZNE		87-840 LUBIEN KIJ, SZKOLNA 11	
OBIEKT		PRZEBUDOWA ŚCIEŻKI ROWEROWEJ I SZLAKU PIESZEGO W MIEJSCOWOŚCI MIKANOWO I LUBANIE	
LOKALIZACJA		MIKANOWO DZ NR 82 LUBANIE DZ NR 142 OD KM 0+000 DO KM 0+848	
PROJEKTANT		INZ. JAN SZELAŃGOWSKI	
BRANŻA		UPR. PROJ-BUD. WBPP-AN 8386-5/16/80Wk	
DATA		DROGOWA	
18.08	1: 1000	PLAN ZAGOSPODAROWANIA	
2012			