


**Mapa do celów projektowych**  
**skala 1 : 1000**

woj.: kuj-pom.; powiat: włocławski  
gmina: Lubanie  
id. jednostki ewidencyjnej: 041810\_2  
obręb: Sarnówka  
identyfikator obrębu: 041810\_2.0014  
dz. 14-19, 14-86/1  
i inne wg zakresu

Uwaga: nie wyklucza się istnienia w terenie podziemnych sieci  
uzbrojona terenu nieujawnionych na mapie.

**USŁUGI GEODEZYJNE**  
Hanna Murawska  
ul. Włocławska 18A/8  
Włocławek, tel. 054/235-28-59 kom. 0600 317 73  
REG. 9102046986 NIP: 889-11-21-132  
UDR. nr 14318

godło mapy: 6.184.28.07.3; 28.12.1, 28.12.3  
ukt. wsp. płaskich PL-2000  
ukt. wysok. Kronsztad  
geod.ukt.odniesienia PL-ETRF2000  
identyfikator zgłoszenia: GGN.6640.3186.2017  
Włocławek, dnia 15.01.2018 r.

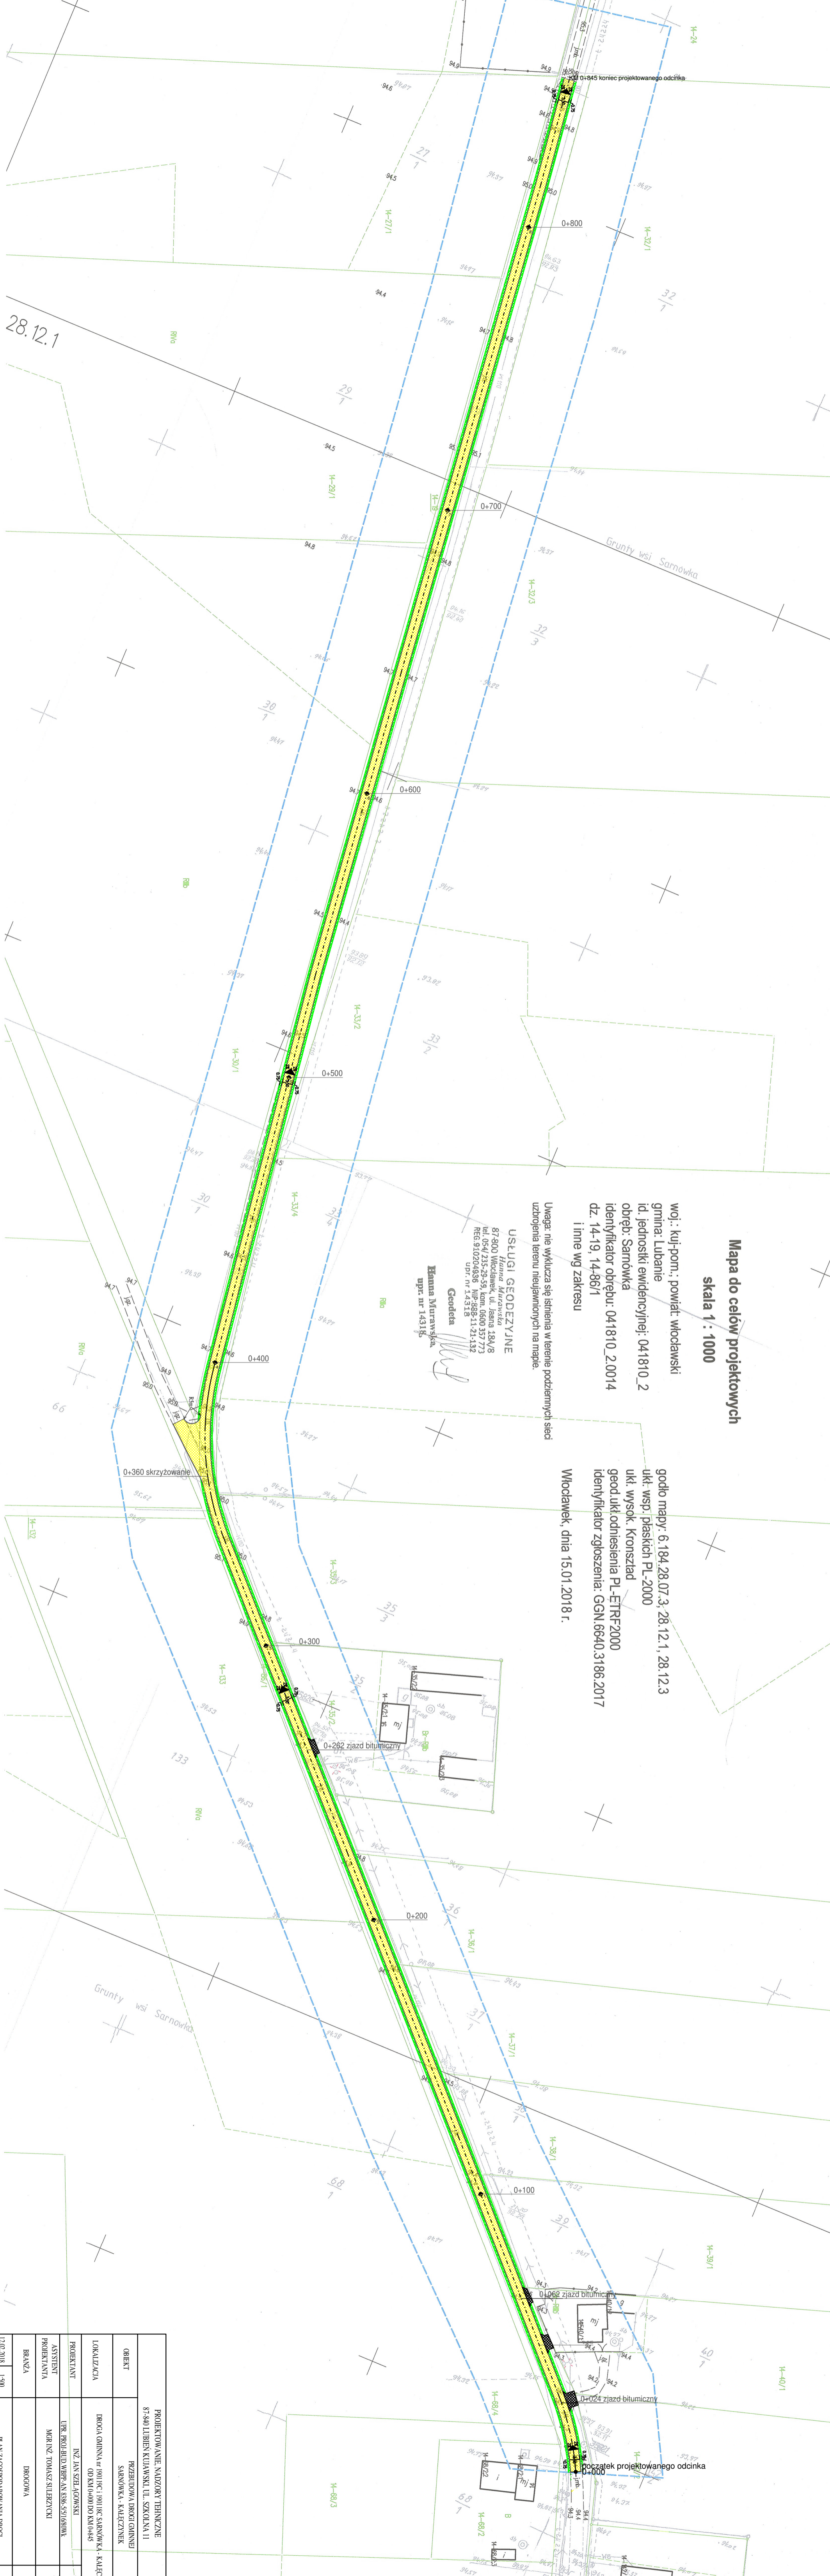

PROJEKTOWANIE, NADZÓR TECHNICZNY	PROJEKTANT	INŻ. JANA SZCZĄPOWICKI	PODOPIS
OBIEKT	PRZEPROJEKTOWAŁ	INŻ. JANA SZCZĄPOWICKI	PODOPIS
LOKALIZACJA	LOKALIZACJA	INŻ. JANA SZCZĄPOWICKI	PODOPIS
ASISTENT	ASISTENT	INŻ. JANA SZCZĄPOWICKI	PODOPIS
BRANŻA	BRANŻA	INŻ. JANA SZCZĄPOWICKI	PODOPIS
12.02.2018	1500	PLAN ZAGOSPODAROWANIA DRÓG	KRS NR.2