KOPIA MAPY ZASADNICZEJ
Skala 1:1000

Jednostka ewidencyjna : 041810_2 Lubanie
Obręb ewidencyjny : 0001 Barcikowo, 0007 Kocia Górka
Numer działki ewid. : 95,59,58/1,55/1,54/1,63/1,62/1,61/1,60/1
Identyfikator zgłoszenia : GGN.6642. 1400.2016

Układ współrzędnych: 2000 strefa 6
Układ wysokościowy: Kronsztadt 60
Godło mapy:
↑ X = 5849556.67
→ Y = 6561700.46
współrzędne lewego dolnego narożnika ramki

Poświadcza się zgodność niniejszej kopii z treścią materiału państwowego zasobu geodezyjnego i kartograficznego	
Organ prowadzący państwowy zasób geodezyjny i kartograficzny	STAROSTA WŁOCŁAWSKI
Nazwa materiału zasobu	
Identyfikator ewidencyjny materiału zasobu	GGN.6642. 1400.2016
Data wykonania kopii	13.05.2016
Imię, nazwisko i podpis osoby reprezentującej organ	staz_osr Z up. Starosty Bożena Skowrońska Podinspektor

Nie wyklucza się istnienia w terenie innych – niż wykazanych na niniejszej mapie – urządzeń podziemnych, które nie były zgłoszone do inwentaryzacji lub o których brak jest informacji w instytucjach branżowych.

Projekt usytuowania sieci uzbrojenia terenu przedkłada do uzgodnienia inwestor.
Projekt ten powinien być sporządzony na kopii aktualnej mapy zasadniczej z opracowanymi geodezyjnie liniami rozgraniczającymi oraz osiami ulic i dróg jeżeli zostały ustalone w miejscowym planie zagospodarowania przestrzennego lub w decyzji o ustaleniu warunków zabudowy i zagospodarowania terenu.
(Rozp. M.G.P i B z dnia 02.05.2001 r. Dz.U.Nr 38, poz. 455 z 2001r. oraz Rozp. M.G.P i B z dnia 21.02.1995r. Dz.U.Nr 25, poz. 133 z 1995r.)

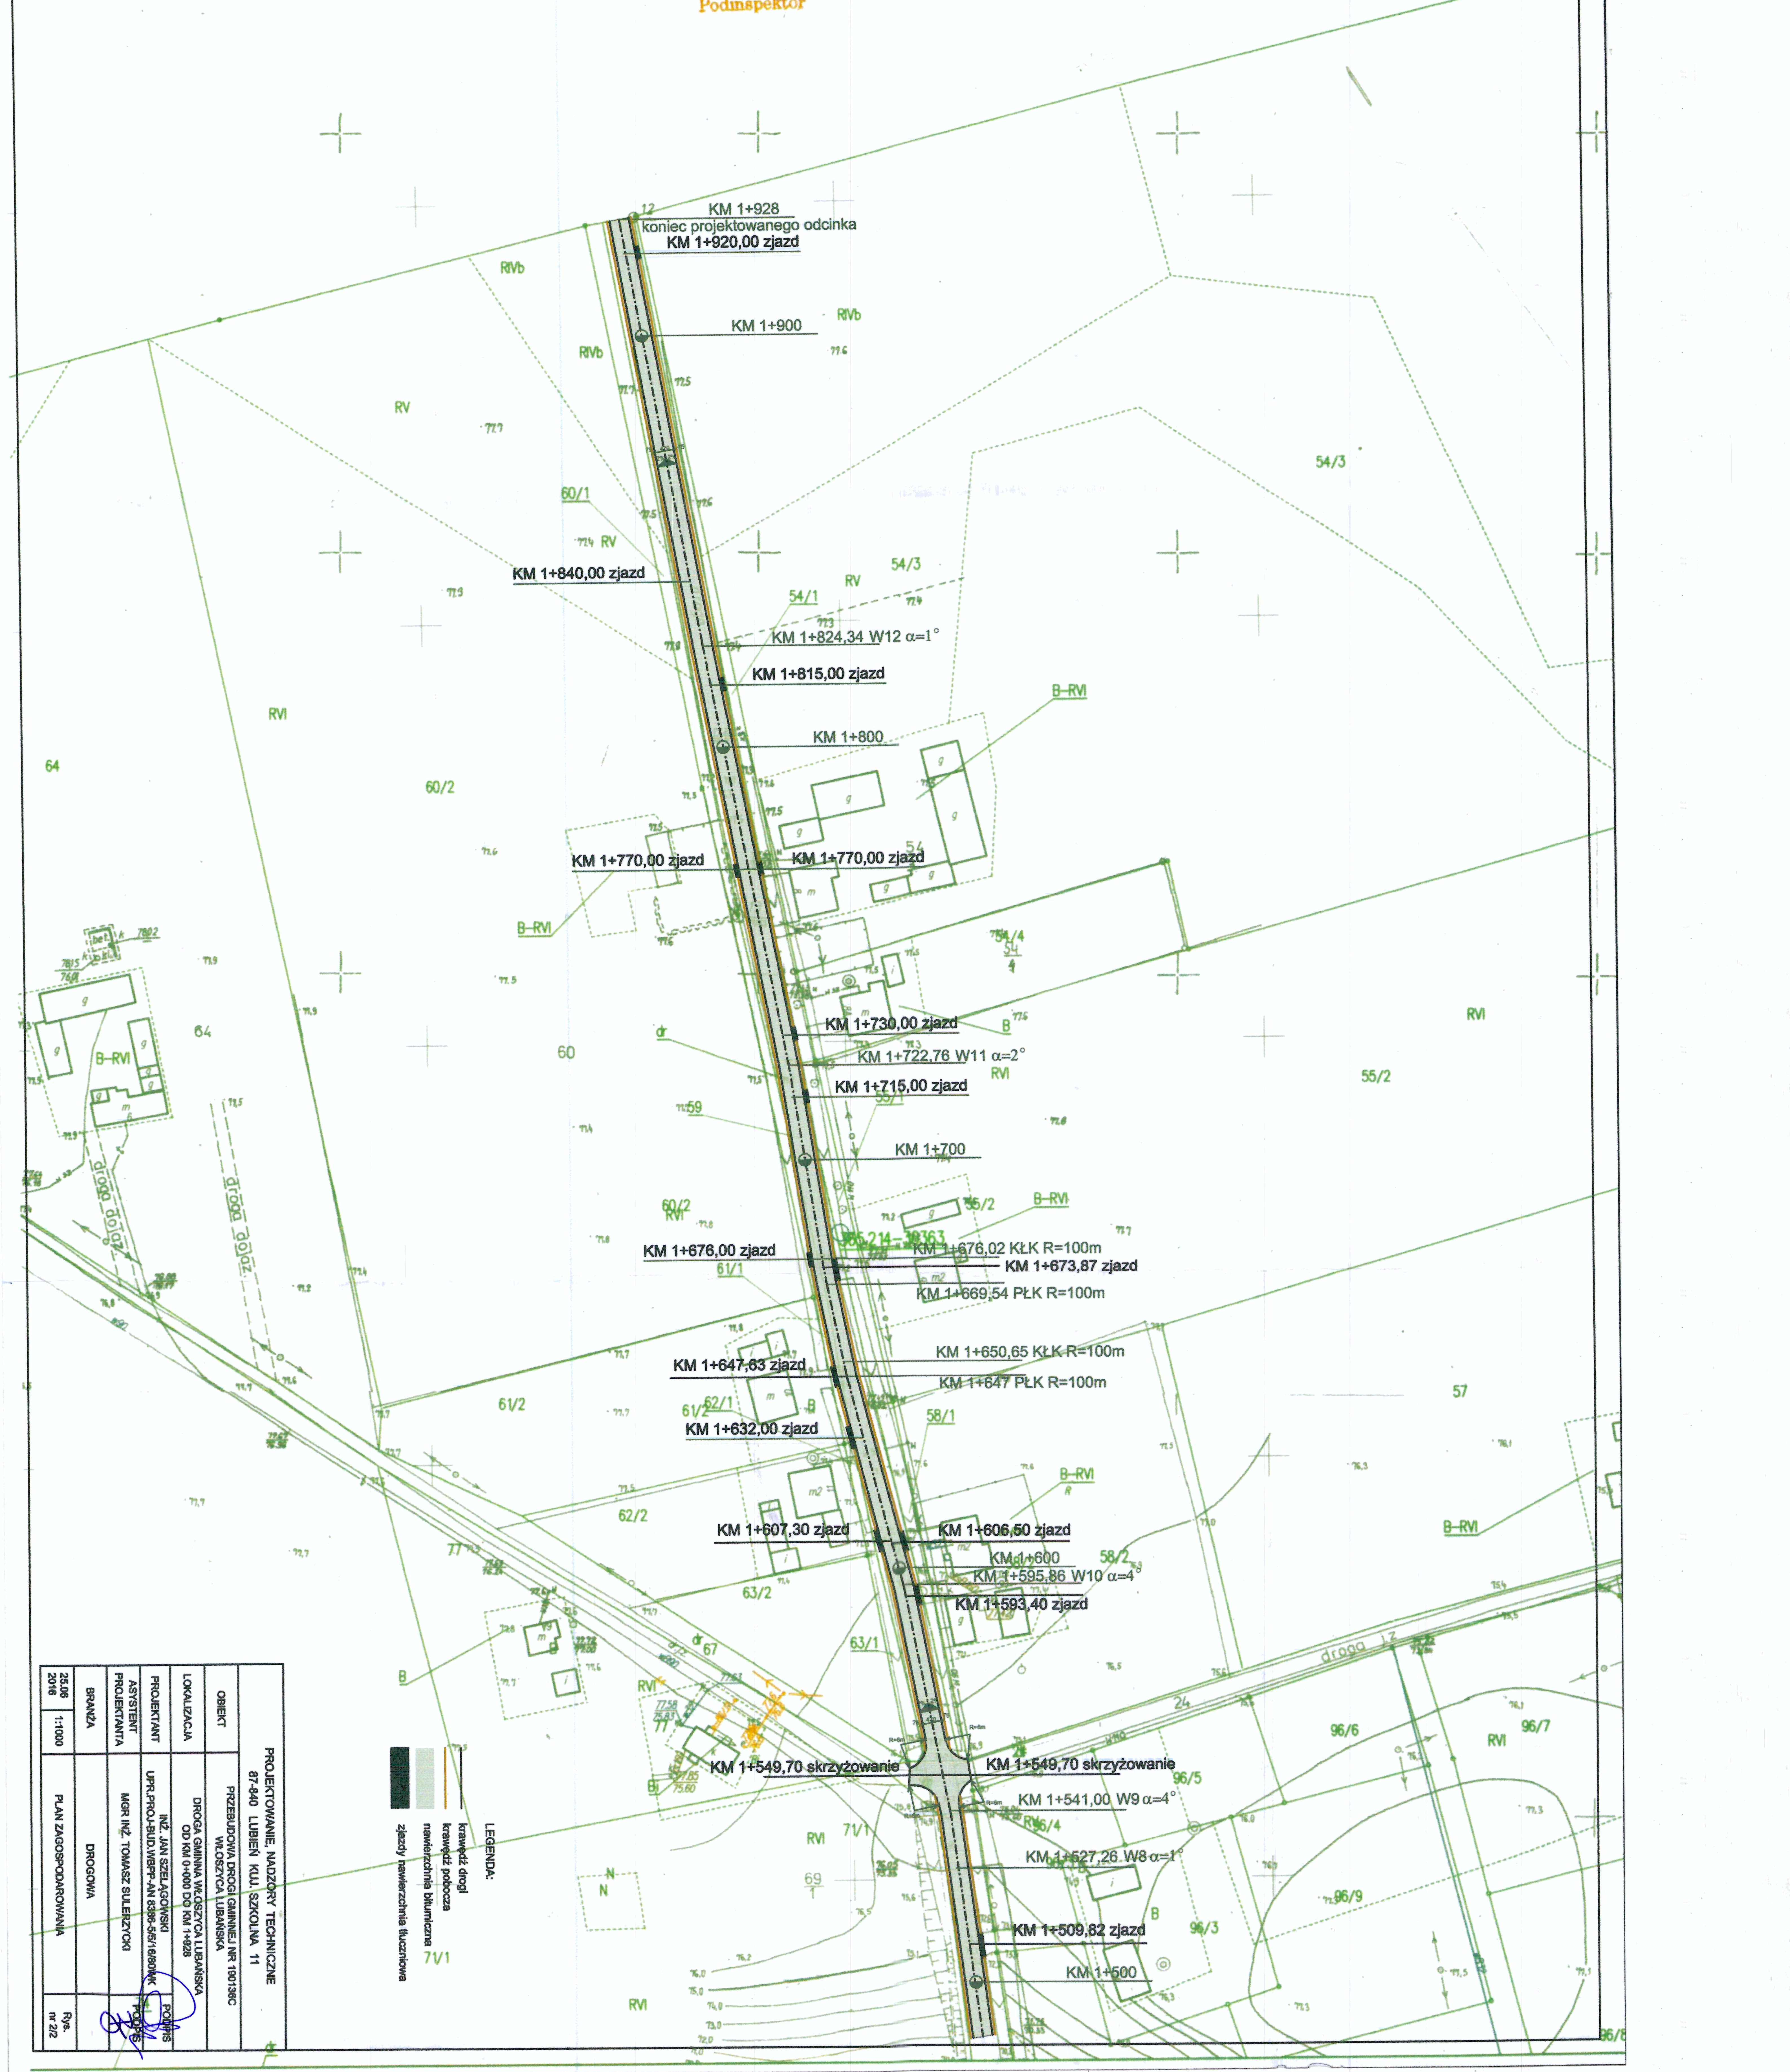
KM 1+928
koniec projektowanego odcinka
KM 1+920,00 zjazd
KM 1+900
KM 1+840,00 zjazd
KM 1+824,34 W12 α=1°
KM 1+815,00 zjazd
KM 1+800
KM 1+770,00 zjazd
KM 1+770,00 zjazd
KM 1+730,00 zjazd
KM 1+722,76 W11 α=2°
KM 1+715,00 zjazd
KM 1+700
KM 1+676,00 zjazd
KM 1+676,02 KŁK R=100m
KM 1+673,87 zjazd
KM 1+669,54 PŁK R=100m
KM 1+650,65 KŁK R=100m
KM 1+647,63 zjazd
KM 1+647 PŁK R=100m
KM 1+632,00 zjazd
KM 1+607,30 zjazd
KM 1+606,50 zjazd
KM 1+600
KM 1+595,86 W10 α=4°
KM 1+593,40 zjazd
KM 1+549,70 skrzyżowanie
KM 1+549,70 skrzyżowanie
KM 1+541,00 W9 α=4°
KM 1+527,26 W8 α=1°
KM 1+509,82 zjazd
KM 1+500
droga dojazd
droga
RV
RVI
RIVb
B-RVI
B
60/1
54/1
54/3
55/2
57
58/1
60/2
61/1
61/2
62/1
62/2
63/1
63/2
64
60
96/3
96/5
96/6
96/7
96/9
71/1
69

LEGENDA:
- krawędź drogi
- krawędź pobocza
- 🟩 nawierzchnia bitumiczna
- ■ zjazdy nawierzchnia tłuczniowa

PROJEKTOWANIE, NADZORY TECHNICZNE 87-840 LUBIEŃ KUJ. SZKOLNA 11		
OBIEKT	PRZEBUDOWA DROGI GMINNEJ NR 190136C WŁOSZYCA LUBAŃSKA	
LOKALIZACJA	DROGA GMINNA WŁOSZYCA LUBAŃSKA OD KM 0+000 DO KM 1+928	
PROJEKTANT	INŻ. JAN SZELĄGOWSKI UPR.PROJ-BUD.WBPP-AN 8386-5/5/16/80/WK	PODPIS
ASYSTENT PROJEKTANTA	MGR INŻ. TOMASZ SULERZYCKI	PODPIS
BRANŻA	DROGOWA	
25.06 2016	1:1000	PLAN ZAGOSPODAROWANIA	Rys. nr 2/2