


STACJA WYKONAWCZA
 ul. Czerwona 23
 87-800 WŁOCŁAWEK
 GON. 6642.249.245
 13 SE 2015

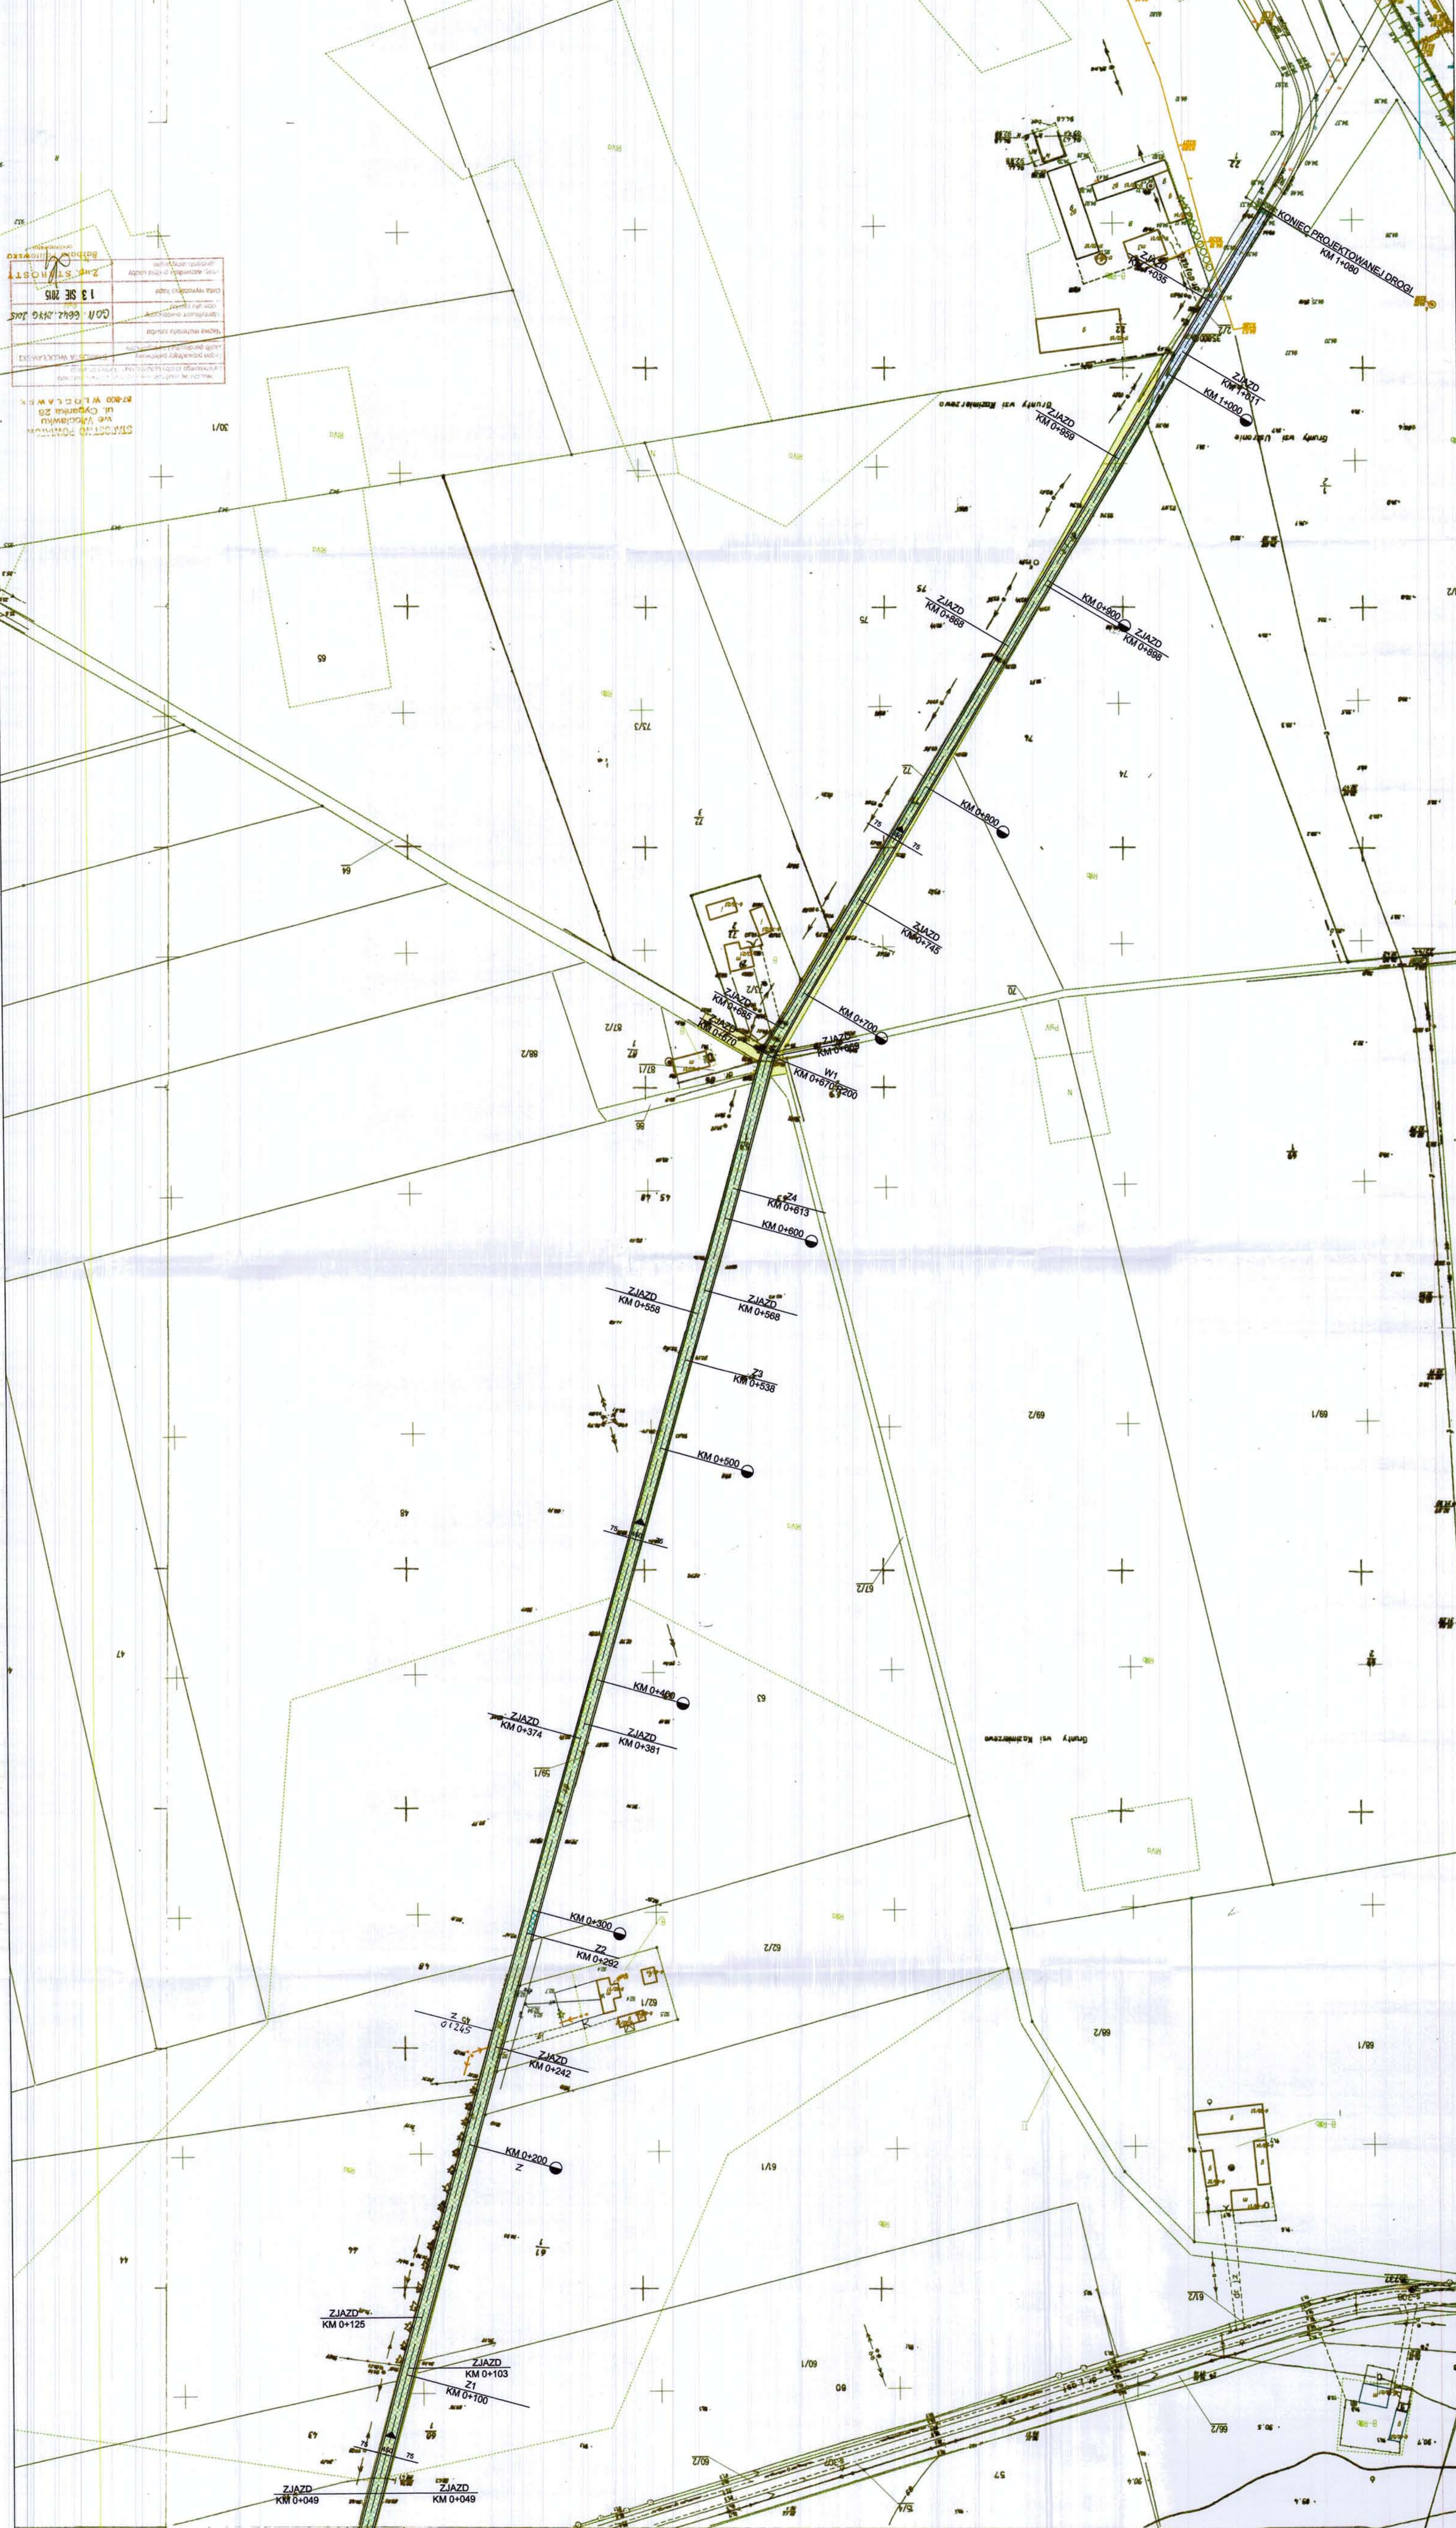

PROJEKTOWANE, NADZORY TECHNICZNE 87-800 LUBIEŃ KUL. SZKOLNA 11	
OBJEKT	PRZEBUDOWA DRÓGI GMINNEJ KĄŻMIEŻEWO-USTRONIE GMINA LUBIEŃ
LOKALIZACJA	DRÓGA GMINNA KĄŻMIEŻEWO-USTRONIE OD KM 0+000 DO KM 1+000
PROJEKTANT	DRZ. JAN SZELĄGOWSKI UFR. PROJ. BUD. WYF. AN. 838-5016/09/3
BRANŻA	DRÓGOWA
DATA	18.09 2015
SKALA	1:1000
PLAN ZAGOSPODAROWANIA DRÓGI	NR 1/15