


# ZJAZD DO GOSPODARSTW, SKRZYŻOWANIA

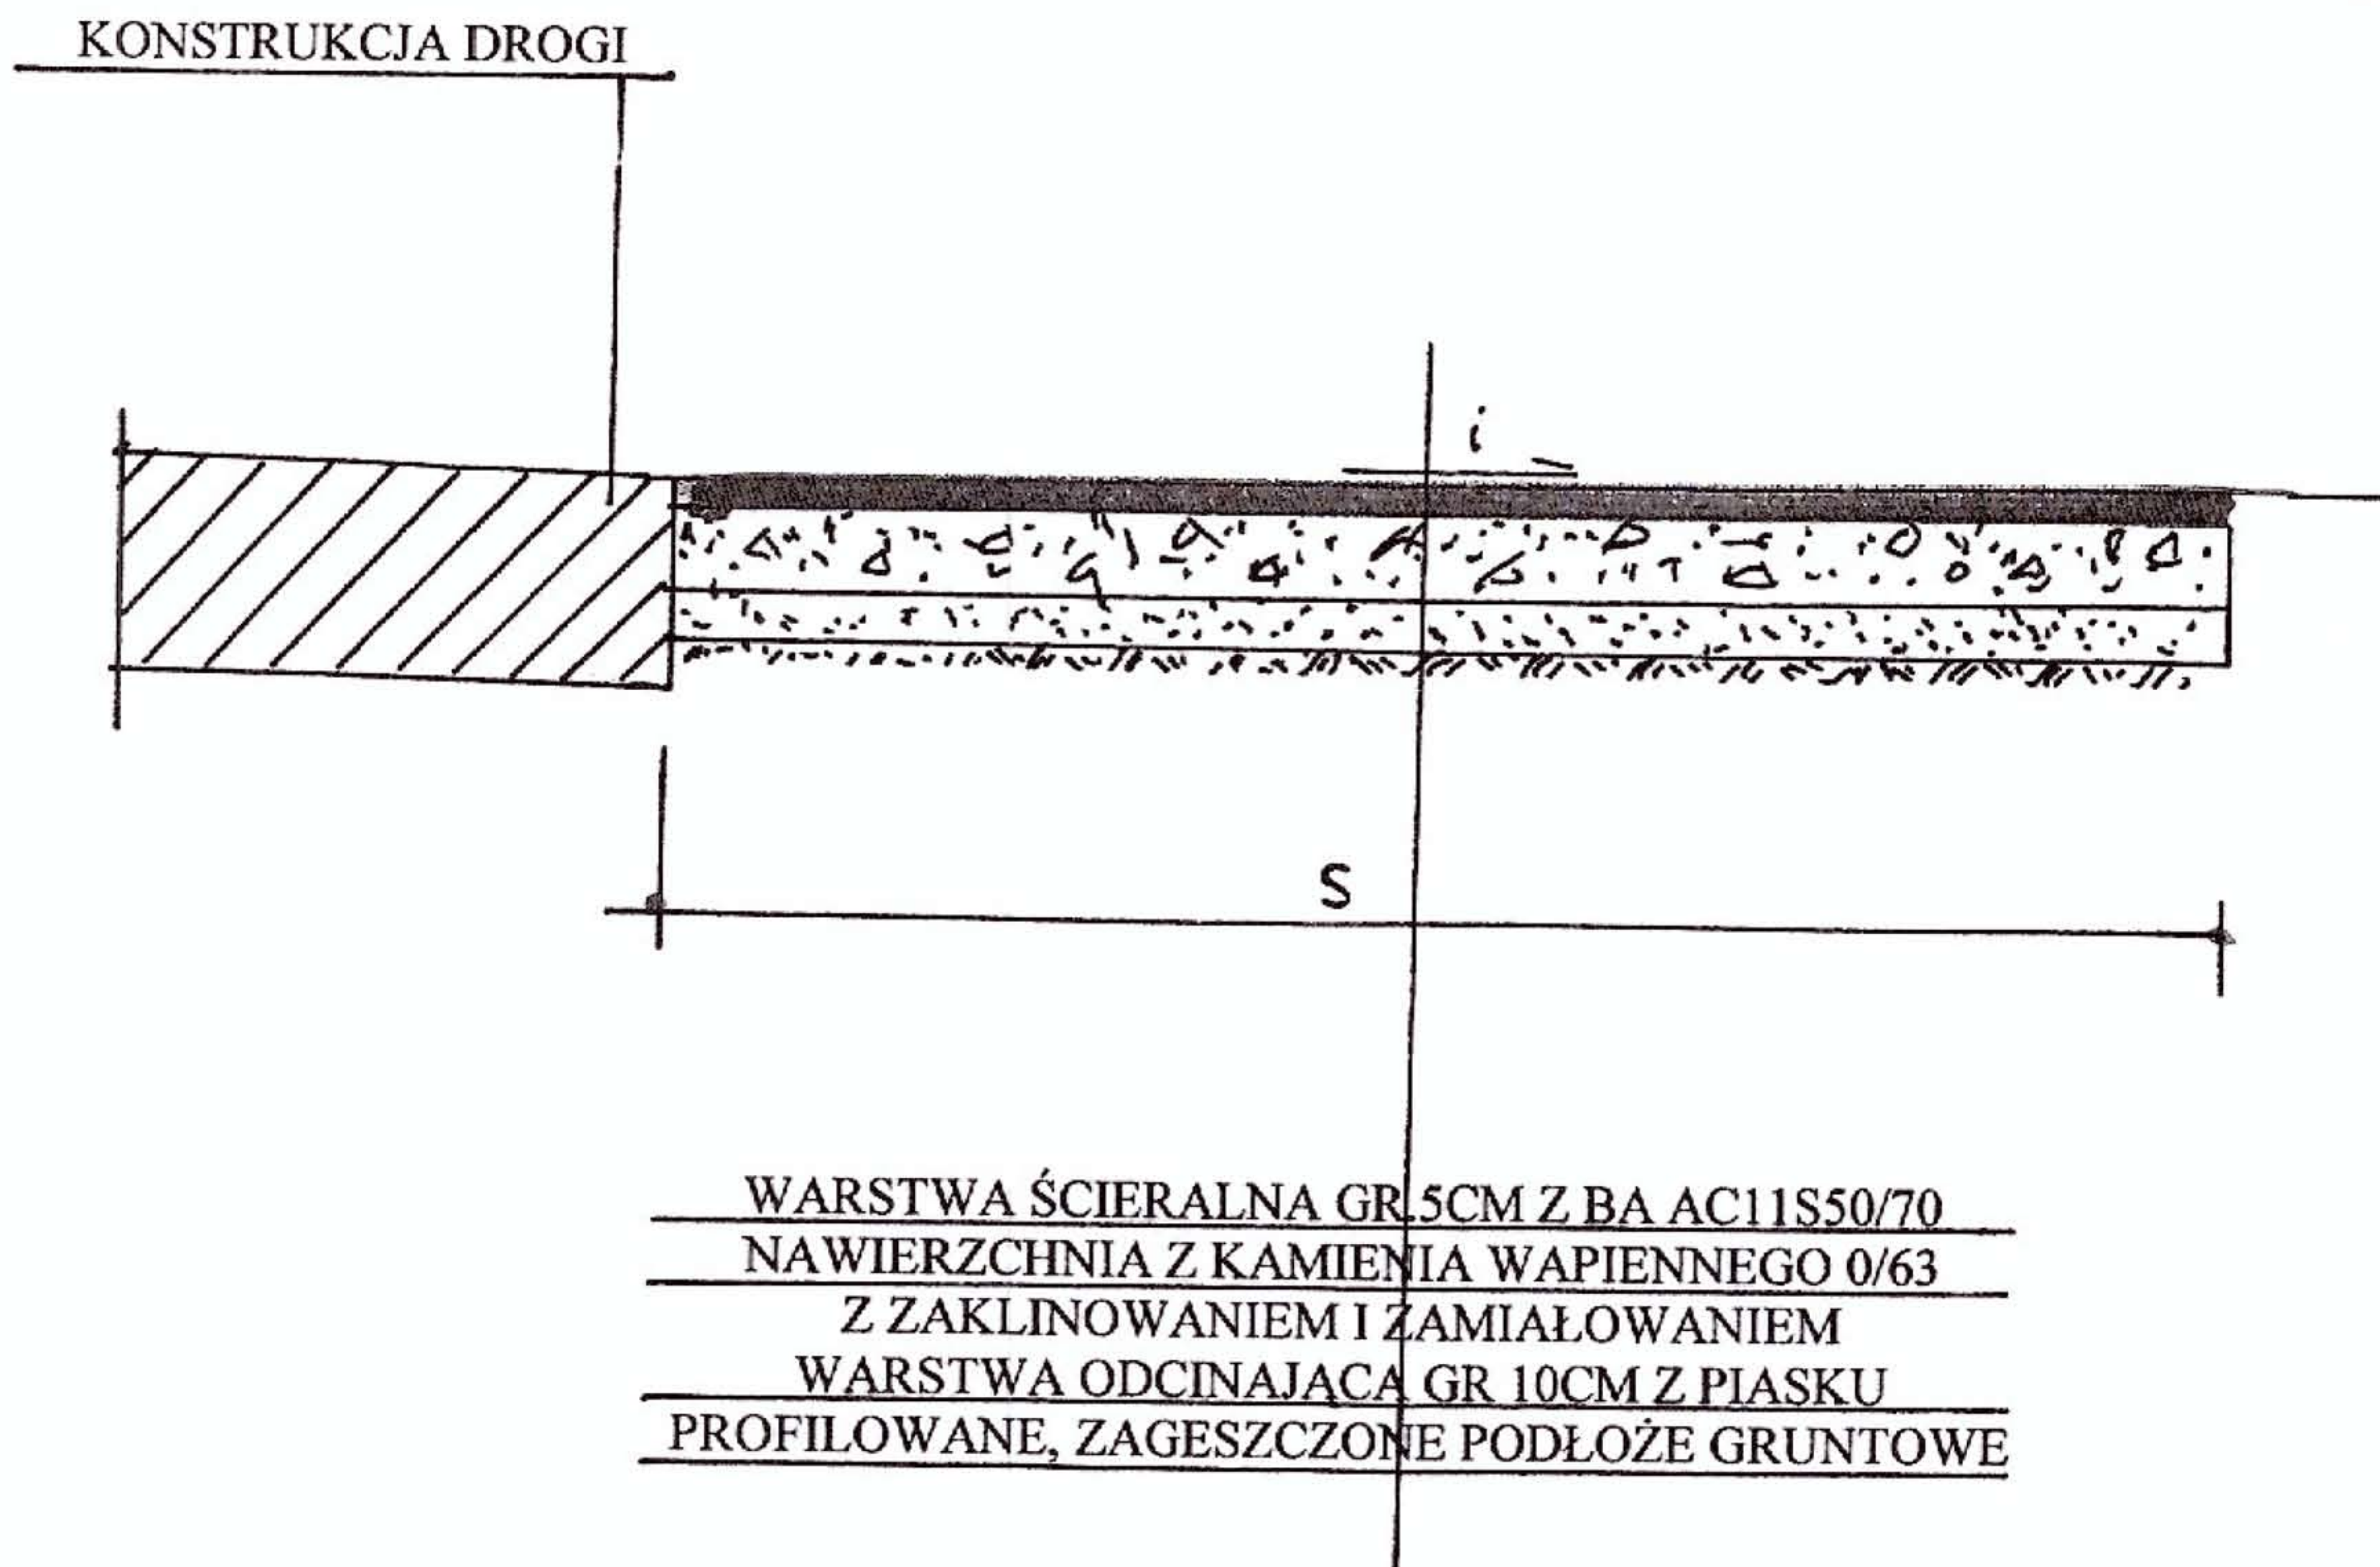

PROJEKTOWANIE, NADZORY TECHNICZNE 87-840 LUBIEŃ KUJ. SZKOLNA 11			
OBIEKT	PRZEBUDOWA DROGI GMINNEJ KAŻMIERZEWO - USTRONIE GMINA LUBANIE		
LOKALIZACJA	DROGA GMINNA KAŻMIERZEWO - USTRONIE OD KM 0+000 DO KM 2+146 GMINA LUBANIE		
PROJEKTANT	INŻ. JAN SZELAĞOWSKI UPR. PROJ-BUD. WBPP-AN 8386-5/5/16/80Wk		PODPIS
BRANŻA	DROGOWA		
DATA 10.09 2015		ZJAZD DO GOSPODARSTW, SKRZYŻOWANIA	4