

**Mapa do celów projektowych**  
**skala 1 : 1000**


arkusz 1  
woj.kuj.pom.; powiat włocławski  
gmina: Lubanie - 041810\_2  
obręb: Probstwo Dolne - 0011.  
działki: 72/2, 15/15, 225/1, 100, 72/1, 19, 15/2, 9/10  
i inne wg zakresu  
godło mapy: 6.185.28.10.3, 15.1, 15.3, 15.4, 20.2, 20.1  
ukł. wsp. płaskich PL-2000  
ukł. wysok. Kronsztad  
geod.ukł.odn. PL-ETRF2000  
identyfikator rejestru zgłoszeń: GGN.6640.780.2017  
Włocławek, dnia 05.04.2017 r.

**USŁUGI GEODEZYJNE**  
Hanna Murawska  
87-800 Włocławek, ul. Jazna 18A/8  
tel. 0541 235-29-59, kom. 0601 357 773  
REG. 910204598 WP. 93211-22-132  
ul. P. Piłsudskiego 14/31B

**LEGENDA**

	chodnik z kostki betonowej
	zjazd nawierzchnia tłuczniowa
	zjazd nawierzchnia asfaltowa
	zjazd nawierzchnia asfaltowa
	zjazd nawierzchnia asfaltowa
	obrzeże betonowe

OBIEKT	PROJEKTOWANIE, NADZORY TECHNICZNE PRZEBUDOWA DROGI GMINNEJ NR 1904425 87-840 EBHEN KIJAWSKI, UL. SZKOŁNA 11 W MIEJSCOWOŚCI PROBSTWO DOŁNE
LOKALIZACJA	DROGA GMINNA W MIEJSCOWOŚCI PROBSTWO DOŁNE KM 0+000 DO KM 0+567
PROJEKTANT	INŻ. JANSZEŁAŃSKI UPR. PROJ-BUD.WBPB-AN 8386-551688WK
ASISTENT PROJEKTANTA	MGR INŻ. TOMASZ SULEKZYCKI
BRANŻA	DROGOWA
20.08.17	1:1000
RTS NK.2	PLAN ZAGOSPODAROWANIA DROGI

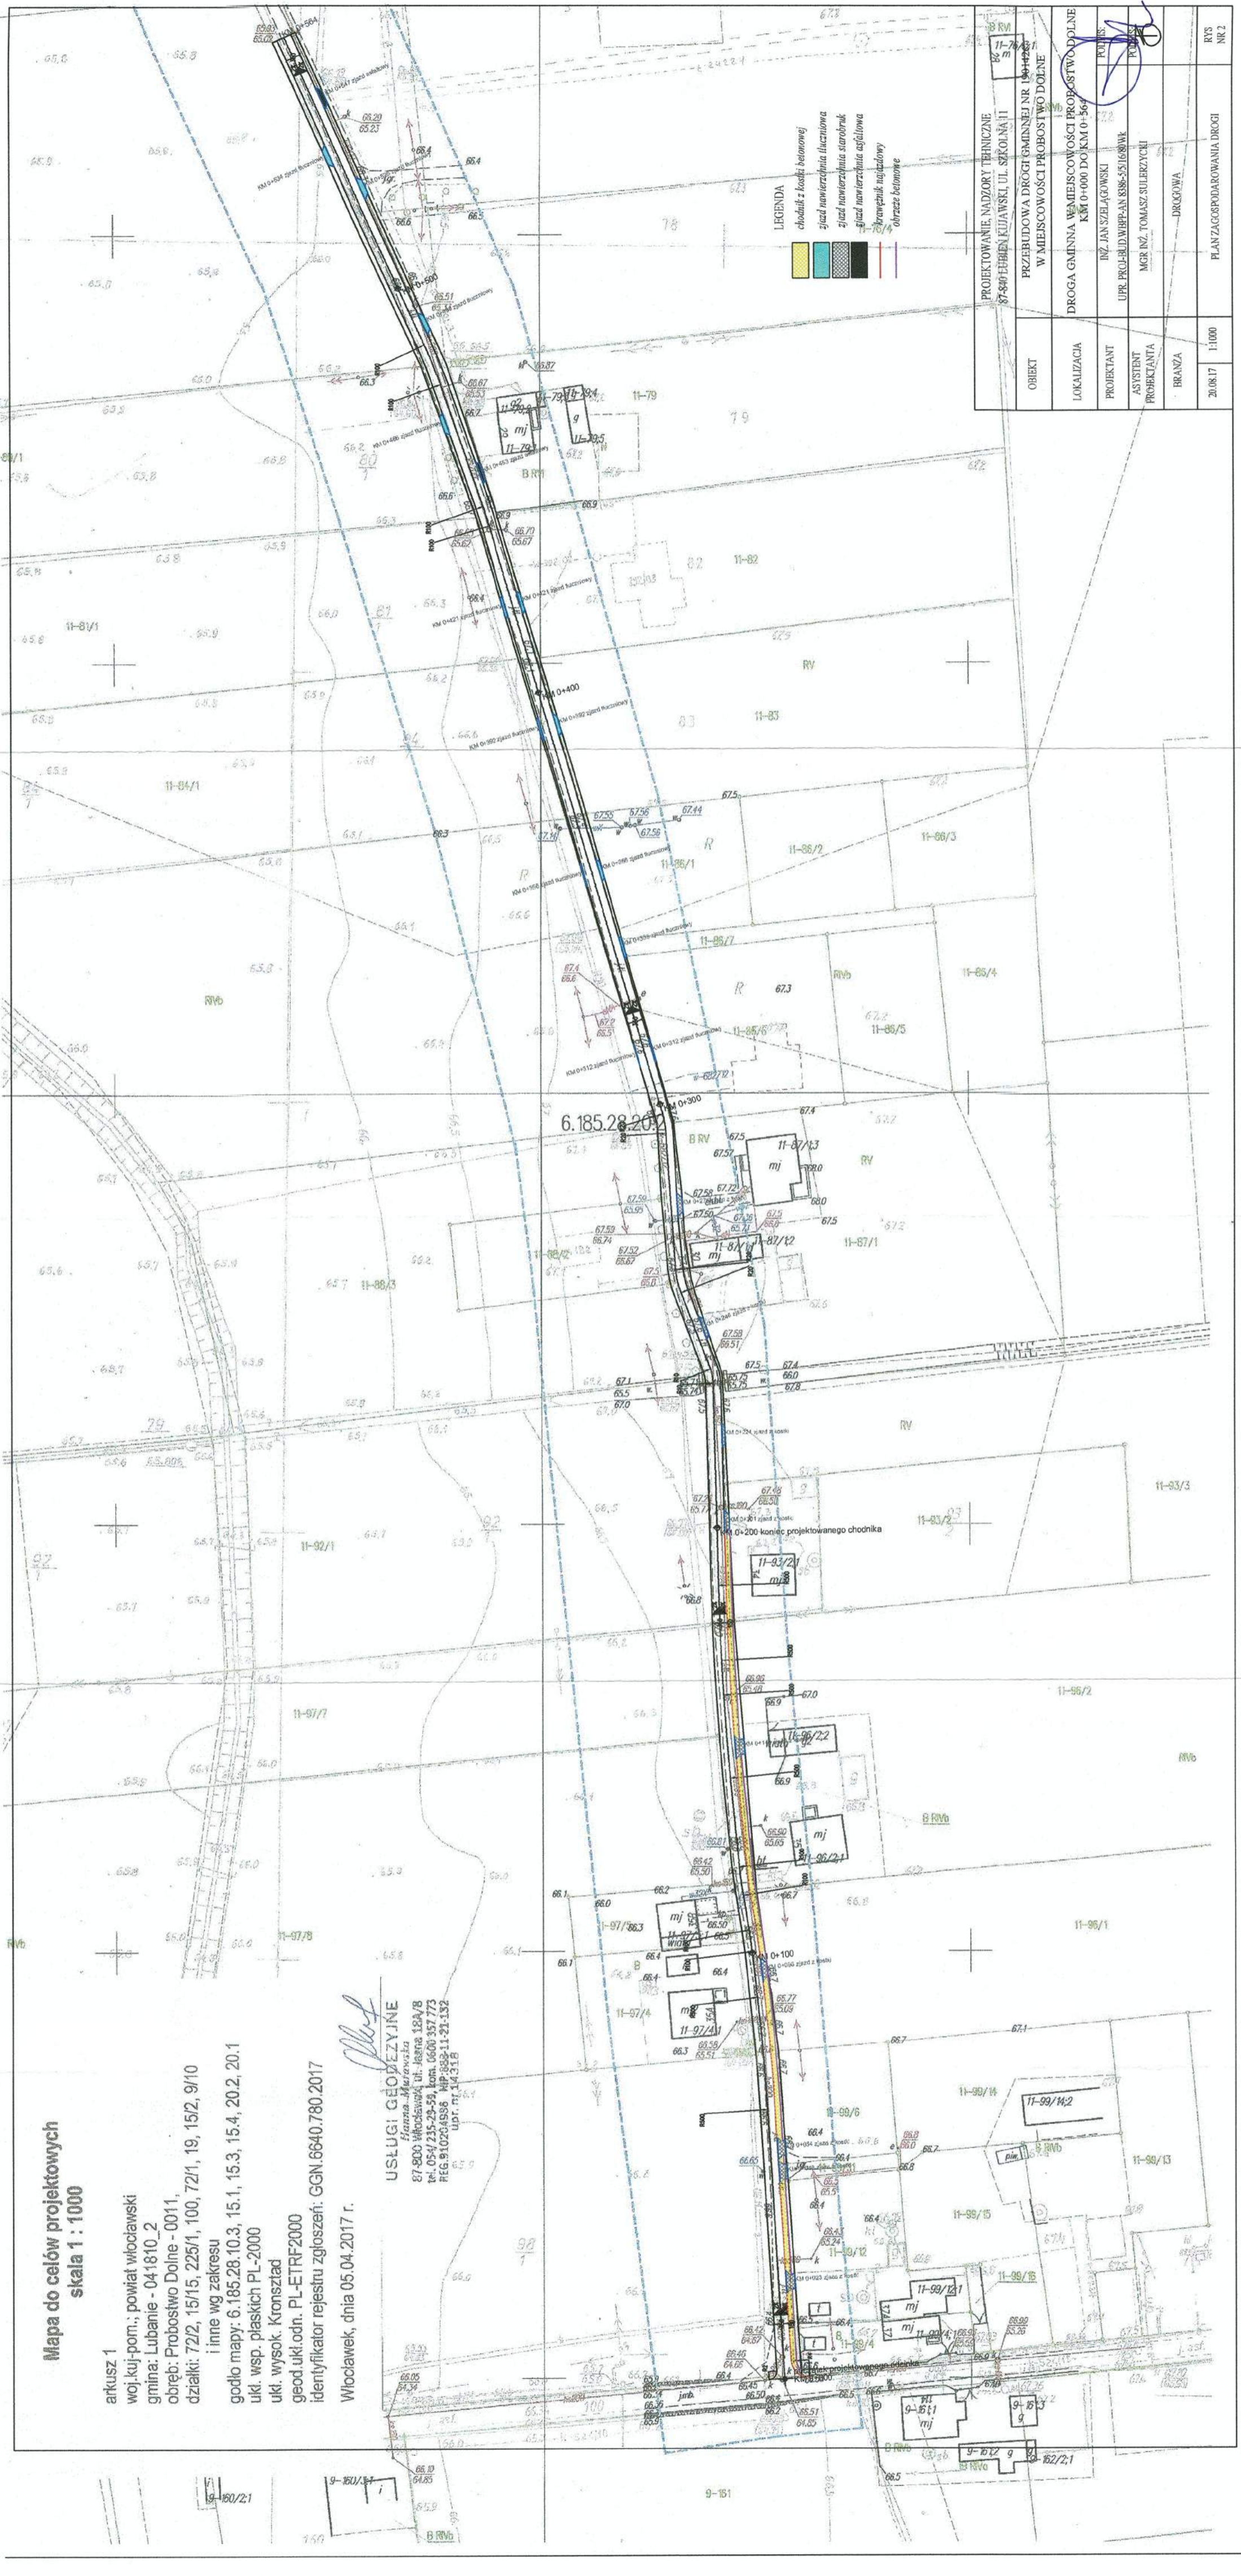

6.185.28.20.2

0+200 koniec projektowanego chodnika