


Mapa do celów projektowych
skala 1 : 1000

arkusz 2
woj. kuj-pom.; powiat wrocławski
gmina: Lubanie - 041810_2
obręb: Probstwo Doine - 0011,
działki: 72/2, 15/15, 225/1, 100, 72/1, 19, 15/2, 9/10
i inne wg zakresu
godło mapy: 6.185.28.10.3, 15.1, 15.3, 15.4, 20.2, 20.1
ukł. wsp. płaskich PL-2000
ukł. wysok. Kronsztad
geod. ukł. odn. PL-ETRF2000
identyfikator rejestru zgłoszeń: GGN.6640.780.2017
Wrocławek, dnia 05.04.2017 r.

[Signature]
USŁUGI GEODEZYJNE
Hanna Murawska
87-900 Wrocławek, ul. Jasna 18A/8
tel. 054/235-29-35, kom. 0600 357 773
REG. 94020-4936 NIP: 888-11-21-132
upr. nr 14318

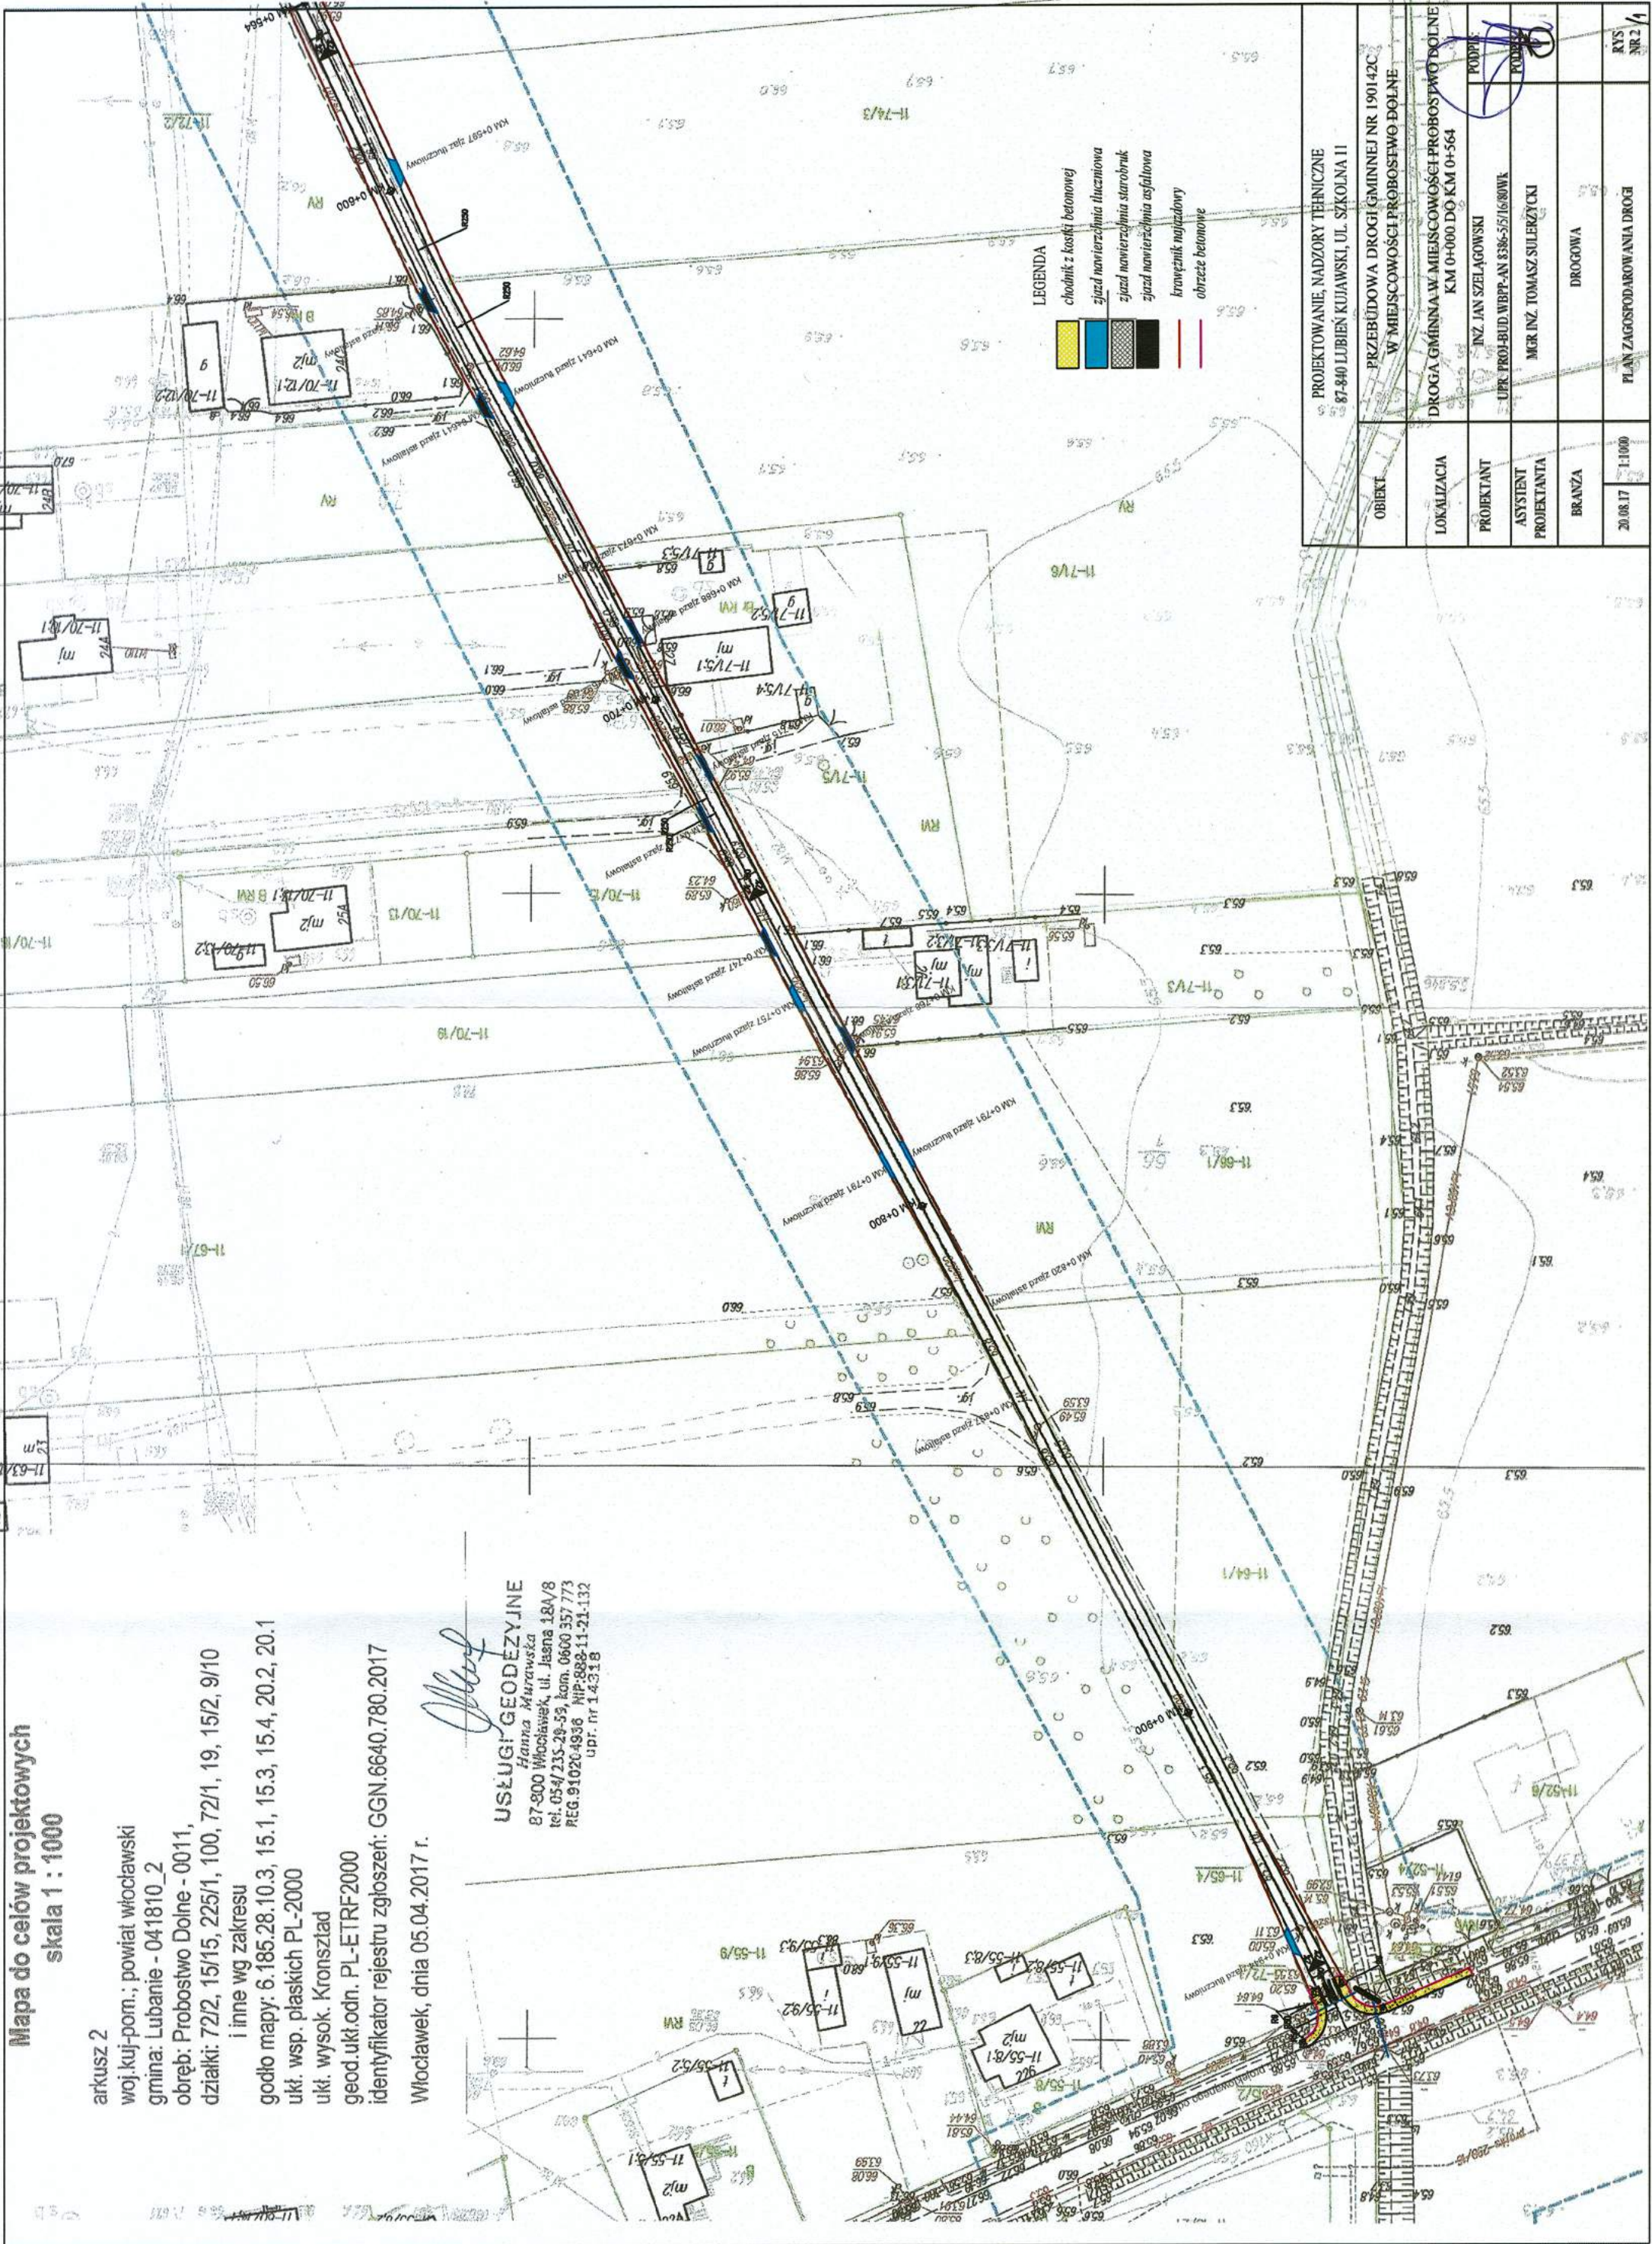

LEGENDA

	chodnik z kostki betonowej
	zjazd nawierzchnia tłuczniowa
	zjazd nawierzchnia starobruk
	zjazd nawierzchnia asfaltowa
	krawężnik naglazowy
	obrzeże betonowe

OBIEKT	PROJEKTOWANIE, NADZORY TECHNICZNE PRZEBUDOWA DROGI GMINNEJ NR 190142C 87-940 LUBIEN KUIAWSKI, UL. SZKOLNA 11
LOKALIZACJA	W MIEJSCOWOŚCI PROBSTWO DOINE DROGA GMINNA W MIEJSCOWOŚCI PROBSTWO DOINE KM 0+000 DO KM 0+564
PROJEKTANT	INŻ. JAN SZELĄGOWSKI
ASYSTENT PROJEKTANTA	UPR. PROJ-BUD. WBPP-AN 5386-55/1680WK MGR INŻ. TOMASZ SULEŹYCKI
BRANŻA	DRÓGOWA
20.08.17	1:1000
	PLAN ZAGOSPODAROWANIA DROGI
RYS NR 2 / 1	